

BY BOHEMA

OKAN

BIURO SPRZEDAŻY:
ul. Szwedzka 30
03-420 Warszawa
tel.: 782 454 545
e-mail: warzelnia@okam.p

Powierzchnia ogrodu zimowego:	7.94 m ²
-------------------------------	---------------------



h =	WYSOKOŚĆ KONDYGNACJI
h _{SB} =	WYSOKOŚĆ DO SPODU BELKI OTYNKOWANEJ MIERZONA OD PODŁOGI WYKOŃCZONEJ

	ŚCIANY
	ŚCIANY HISTORYCZNE
	ŚCIANY ODTWARZANE
	ŚCIANY DZIAŁOWE
	ŚCIANY DZIAŁOWE BEZ MOŻLIWOŚCI DEMONTAŻU

 KURTYNA OKIENNA PPOŻ

LICZNIK WODY
REWIZJA W ŚCIANIE

M014

NR. POM.	POMIESZCZENIE	POWIERZCHNIA
1	PRZEDSIONEK	2.78
2	HOL	8.15
3	ŁAZIENKA	4.36
4	SYPIALNIA	12.67
5	SALON Z ANEKSEM	30.52
6	SYPIALNIA	17.01
7	OGRÓD ZIMOWY	7.94


RAZEM	83.43 m ²
-------	----------------------

Wysokość pomieszczeń:	2.50-2.74 m
-----------------------	-------------

PROJEKT:
kallan sp. z o.o. ul. Leszczyńska 3/10 03-835 Warszawa

I PIĘTRO

M014

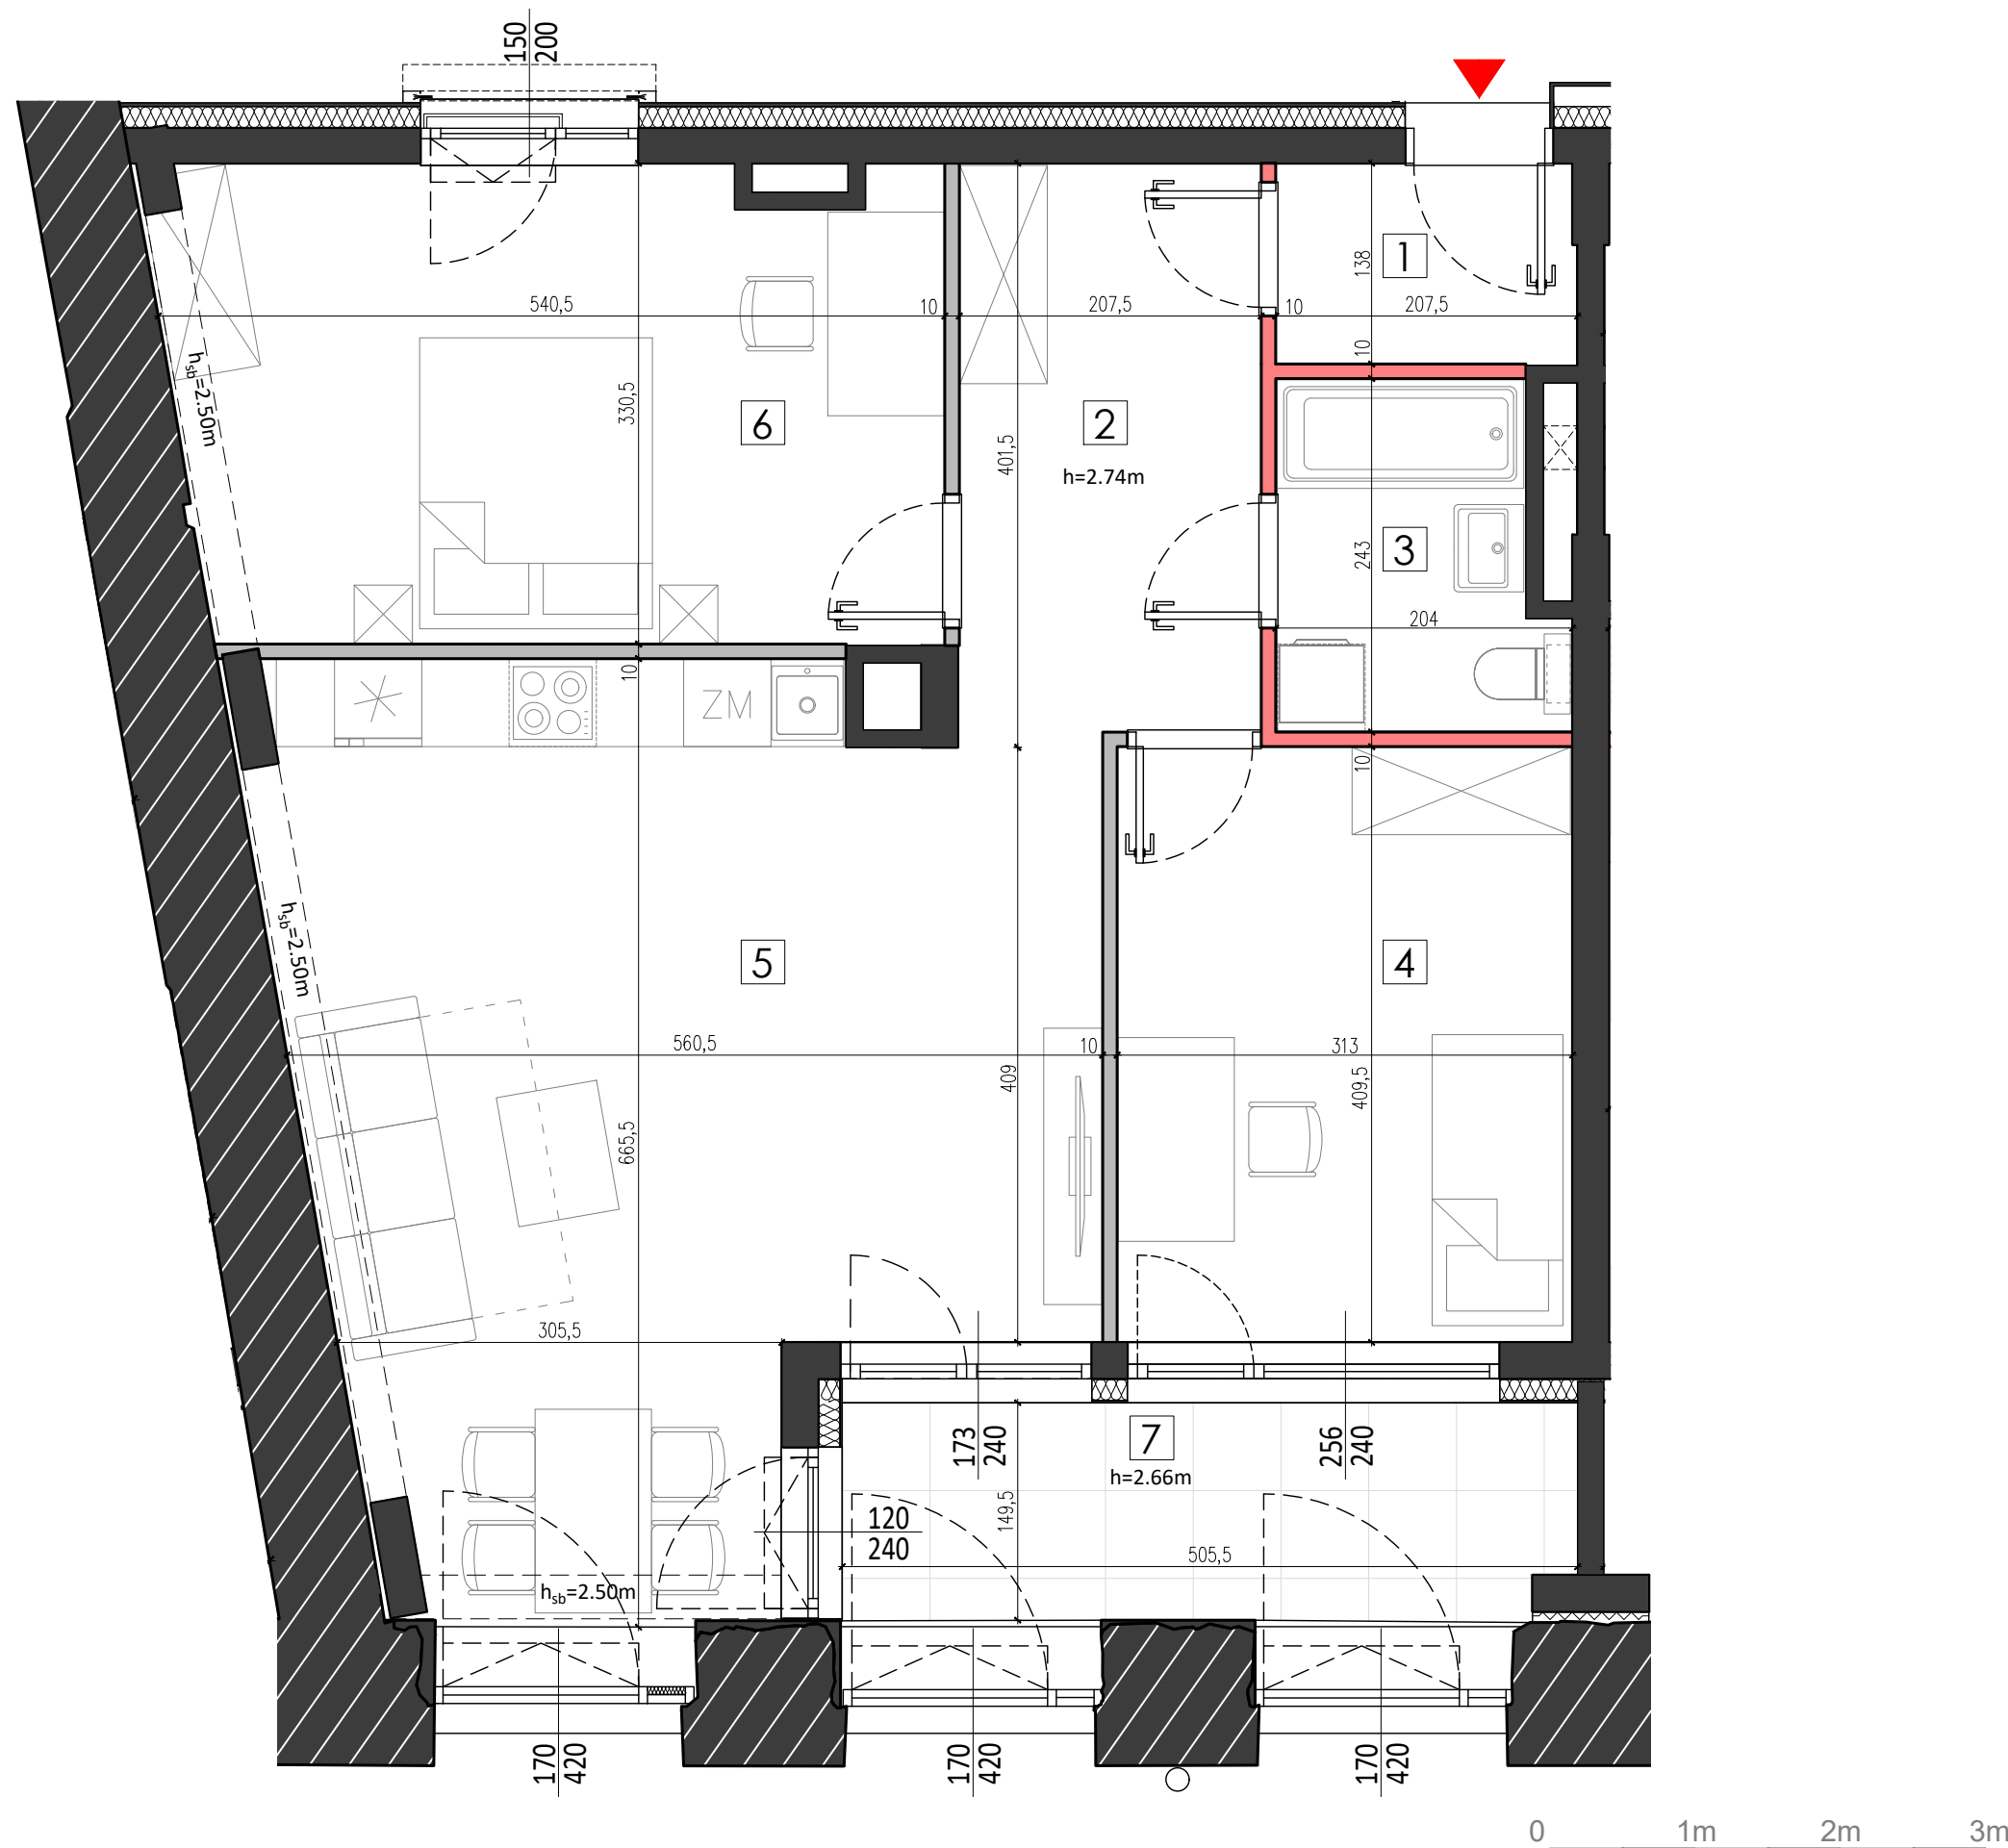

UWAGI: PODANA SKALA DOTYCZY STANU SUROWEGO I MA CHARAKTER ORIENTACYJNY. PODANE PODWIERZCHNIE I WYMIARY LINIOWE MAJĄ CHARAKTER ORIENTACYJNY I MOGĄ ULEĆ KOREKCJE NA PODSTAWIE INWENTARYZACJI WG. OBIARMU PO WYKONANIU BUDYNKU.