




SEGMENT 20/1

112,15 m² + 7,24 m²

dynamic development

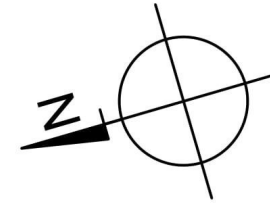

LAKE VILLAGE
Komfort nad jeziorem

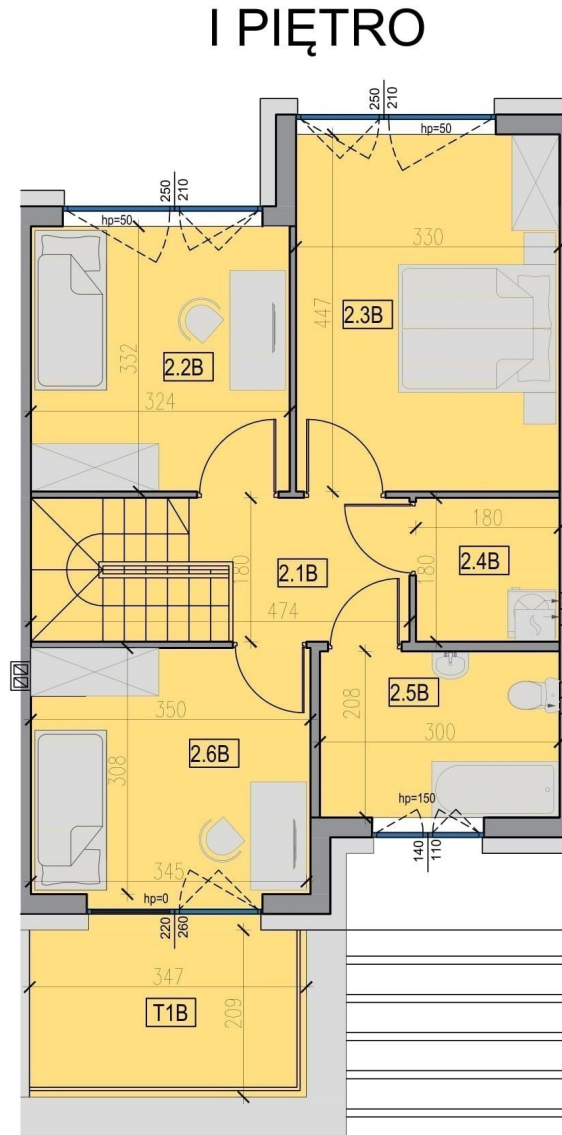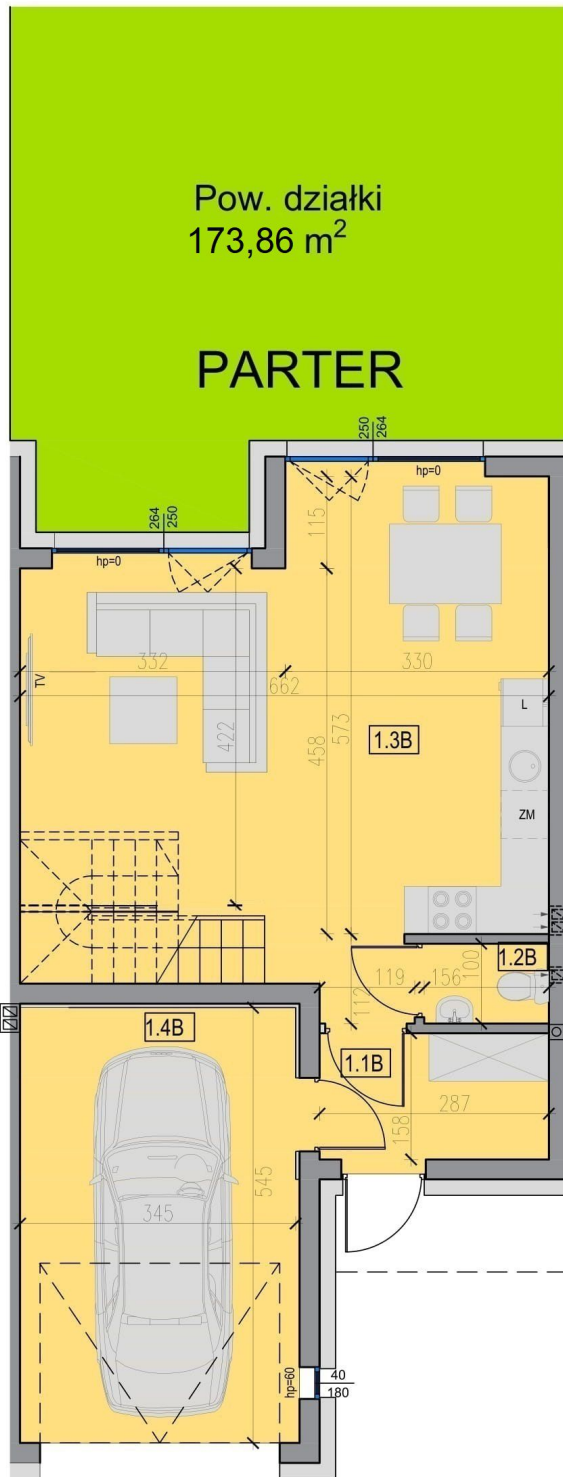

ZESTAWIENIE POWIERZCHNI PARTER

NR POM.	NAZWA	pow. [m ²]
1.1B	WIATROLAP	4,36
1.2B	TOALETA	1,46
1.3B	SALON/ JADALNIA/ KUCHNIA	36,98
1.4B	GARAŻ	18,51
SUMA		61,31

ZESTAWIENIE POWIERZCHNI PIĘTRO

NR POM.	NAZWA	pow. [m ²]
2.1B	KOMUNIKACJA	6,20
2.2B	SYPIALNIA 1-OS.	10,5
2.3B	SYPIALNIA 2-OS.	14,44
2.4B	KOTŁOWNIA/PRALNIA	3,10
2.5B	ŁAZIENKA	6,10
2.6B	SYPIALNIA 1-OS.	10,10
SUMA		50,44
T1B	TARAS	7,24

WYMIARY ORAZ POWIERZCHNIE MOGĄ ULEC NIEWIELKIEJ ZMIANIE PO WYKOŃCZENIU POMIESZCZEŃ. DOKŁADNE WYMIARY PO INWENTARYZACJI POWYKONAWCZEJ.