

POWIERZCHNIA MIESZKANIA

67,28 m²

6.1. PRZEDPOKÓJ	7,56m ²
6.2. ŁAZIENKA	3,82m ²
6.3. POKÓJ 1	12,14m ²
6.4. POKÓJ 2	12,55m ²
6.5. POKÓJ Z ANEKSEM	20,33m ²
6.6. POKÓJ 3	8,05m ²
6.7. WC	2,83m ²

POWIERZCHNIA DODATKOWA

6.8. BALKON	5,55m ²
-------------	--------------------

LOKAL MIESZKALNY NR 14 (A/M1/6)



BUDYNEK A

POWIERZCHNIA 67,28m²

ILOŚĆ POKOI 4



SCHEMAT LOKALIZACJI, SKALA 1:1500

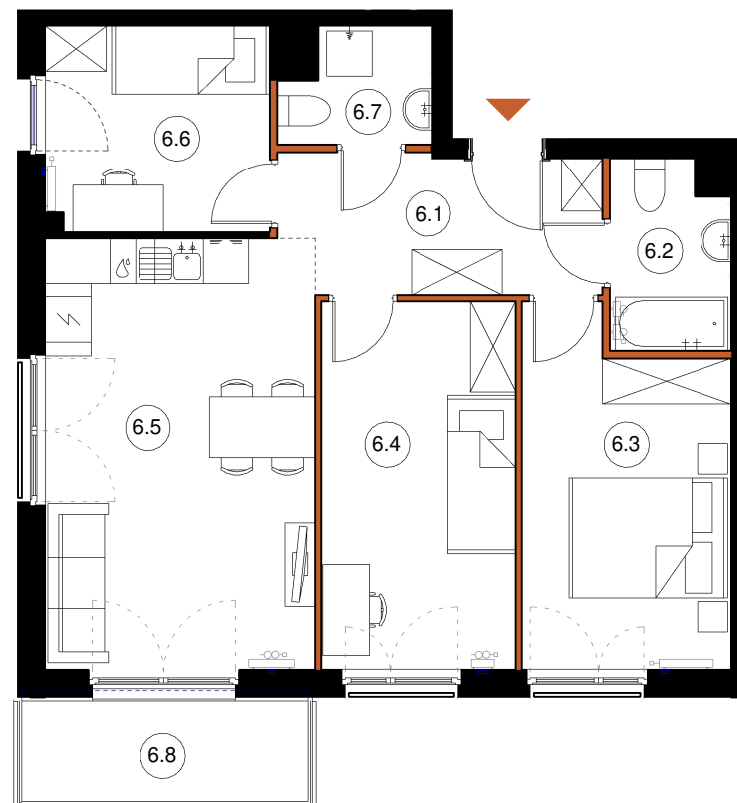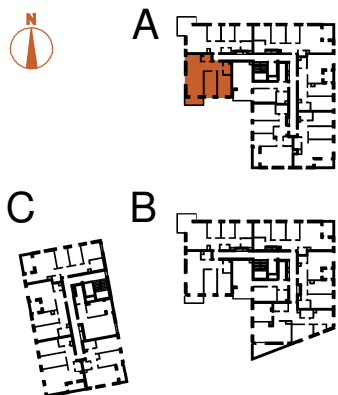

LEGENDA:

- ŚCIANY KONSTRUKCYJNE
- ŚCIANY DZIAŁOWE

TĘTNOWSKI DEVELOPMENT SP. Z O.O.
UL. WROCŁAWSKA 80, 30-017 KRAKÓW
EMAIL: BIURO@TETNOWSKI.PL
TELEFON: 12 630 99 33

ARANŻACJA WNETRZ JEST PRZYKŁADOWA

NINIEJSZA OFERTA MA CHARAKTER INFORMACYJNY I NIE STANOWI OFERTY HANDLOWEJ W ROZUMIENIU ART. 66 § 1 KODEKSU CYWILNEGO

UL. DROŹDŹOWA, KRAKÓW

1 PIĘTRO

SKALA 1:100