


# Słoneczne Miasteczko



## nr A.033

Powierzchnia **36,12 m<sup>2</sup>**

Parter

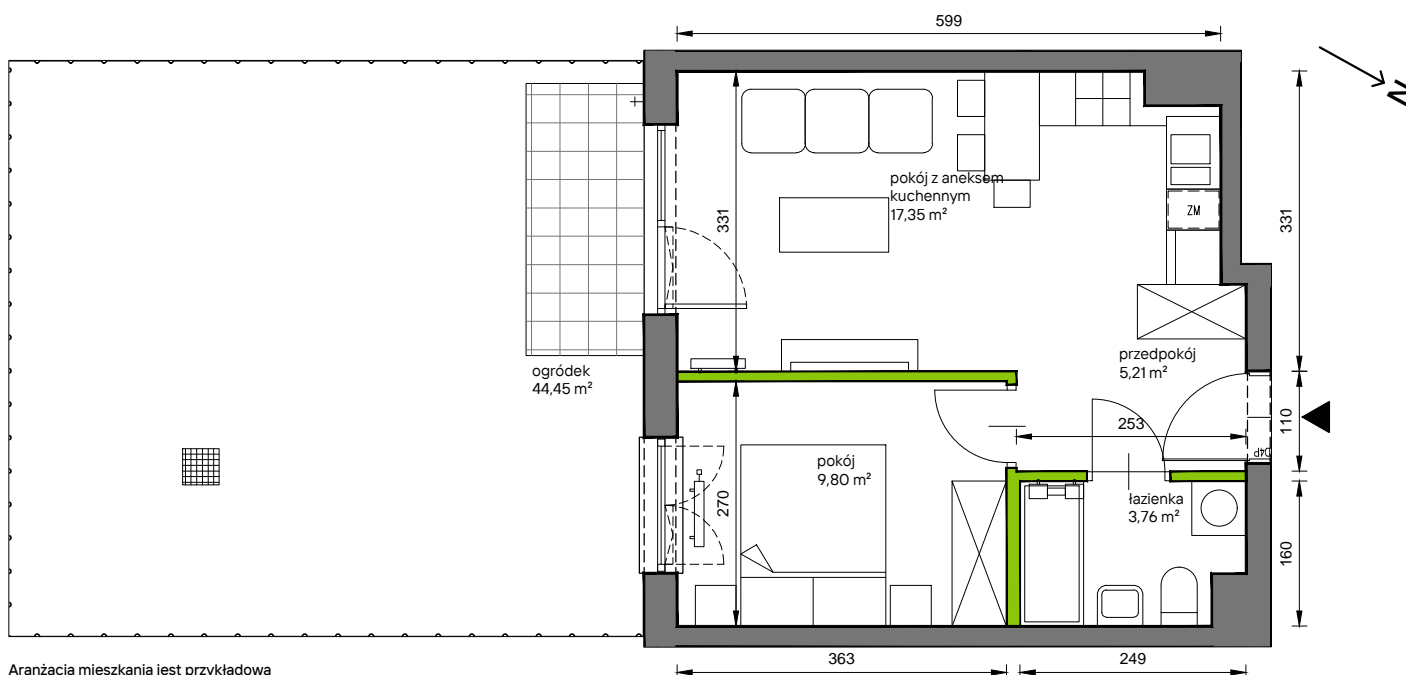


Aranżacja mieszkania jest przykładowa


### Powierzchnia **użytkowa**

przedpokój	5,21 m <sup>2</sup>
łazienka	3,76 m <sup>2</sup>
pokój z aneksem kuchennym	17,35 m <sup>2</sup>
pokój	9,80 m <sup>2</sup>
<b>Razem</b>	<b>36,12 m<sup>2</sup></b>
+ogródek	44,45 m <sup>2</sup>

### Rzut kondygnacji **Parter**

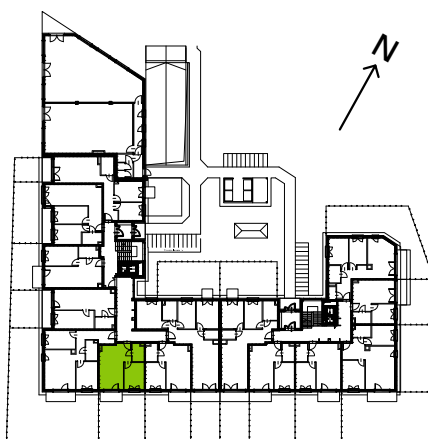

### Plan osiedla **Budynek A**

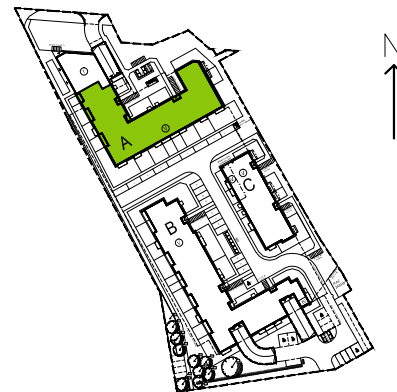

U nas nigdy nie płacisz za powierzchnię pod ścianami działowymi