



SCHEMAT OGRÓDKA

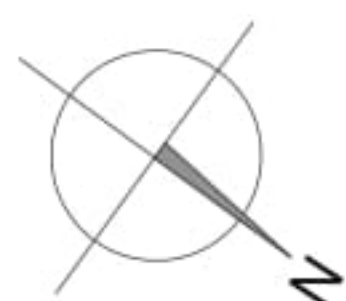

- M1
- M2
- M3
- M4
- elementy stałe
- ścianki działowe

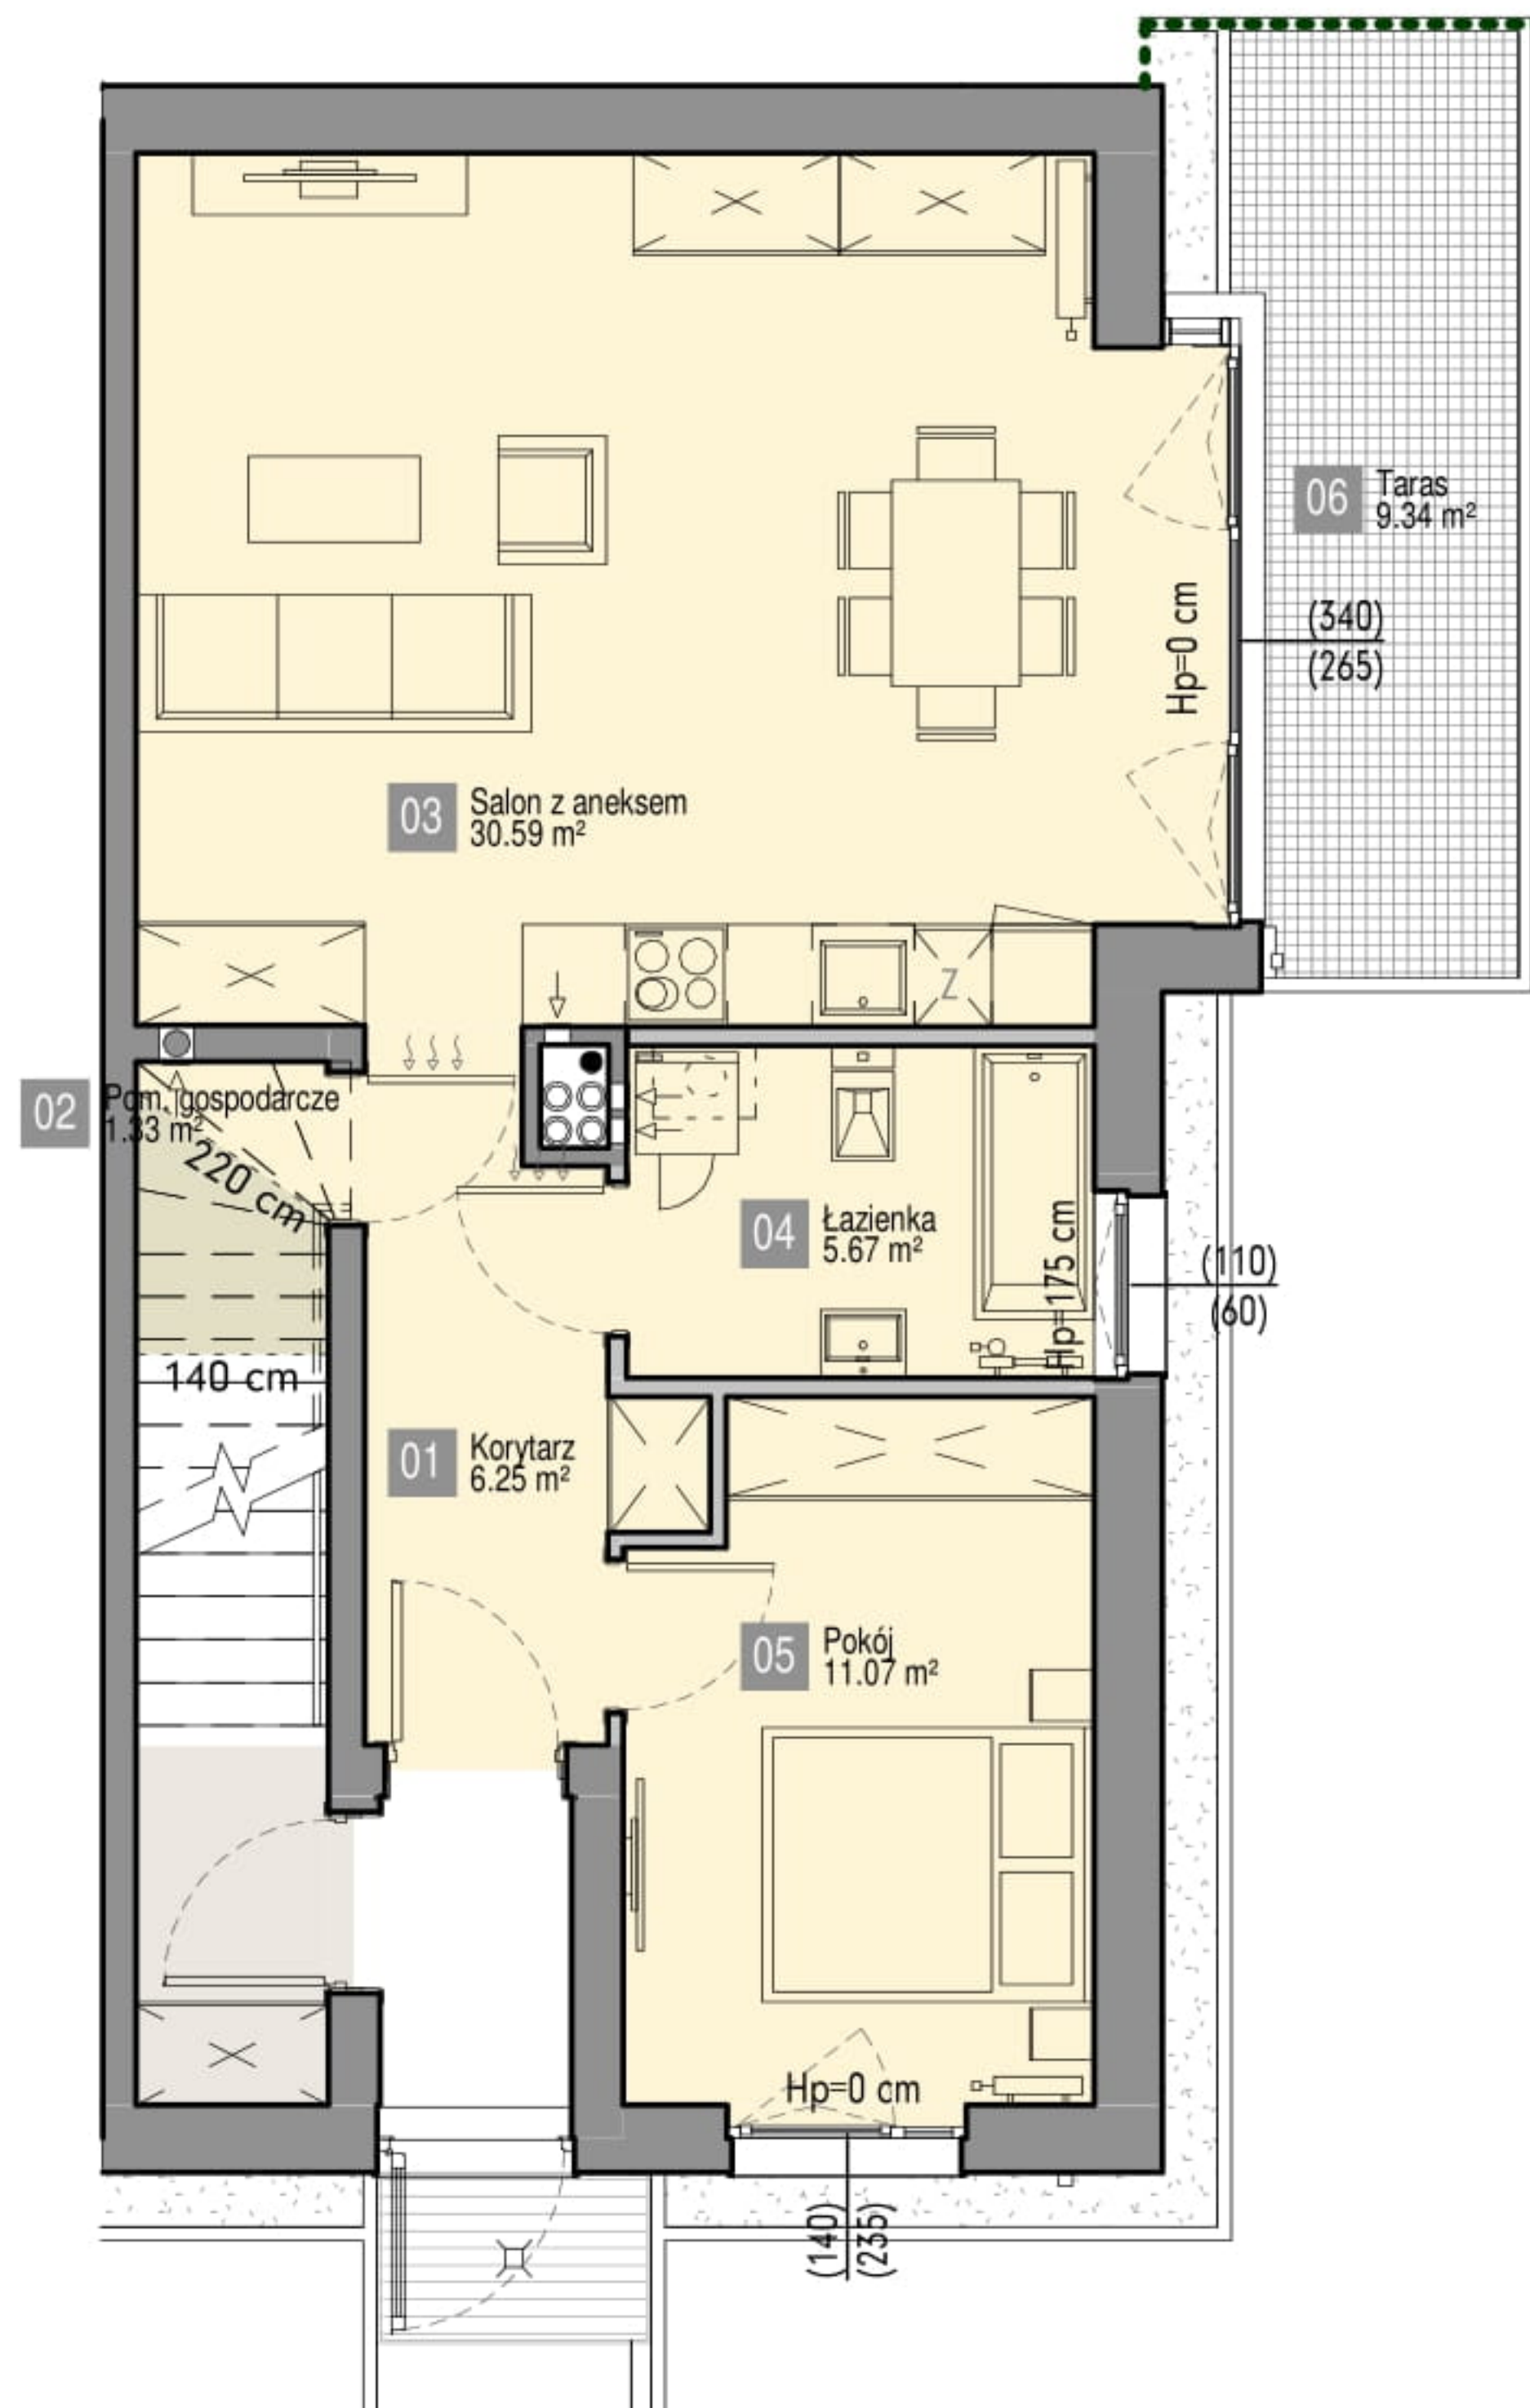

NOWA CEGIELNIA

OSIEDLE

BUDYNEK	MIESZKANIE	PIĘTRO	POKOJE
B10	M1	0	2

POWIERZCHNIA*: 54.90 m² OGRÓDEK: 74 m²
 POWIERZCHNIA NETTO: 53.99 m² POW. ORIENTACYJNA WRAZ Z TARASEM

PARTER

01	Korytarz	6.25 m ²
02	Pom. gospodarcze	1.33 m ²
03	Salon z aneksem	30.59 m ²
04	Łazienka	5.67 m ²
05	Pokój	11.07 m ²



BIURO SPRZEDAŻY
 80-174 Gdańsk, ul. Turzycowa 45/1
 512 413 238
www.activa.pl

Karta przedstawia przykładowe wyposażenie pomieszczeń, które nie jest przedmiotem umowy.
 *Powierzchnie zgodnie z normą PN-ISO 9836:1997- do powierzchni wliczono powierzchnie zajęte przez ścianki działowe nadające się do demontażu. Plan mieszkania może ulec niewielkim zmianom w trakcie realizacji budynku.