

KOSOCICKA FOREST
Apartament 1, Budynek 1



KOSOCICKA
FOREST

HAMMAK


POZIOM 0

Nr	Funkcja	Powierzchnia netto	Powierzchnia użytkowa
1	Wiatrolap	4,87	4,87
2	Garderoba	3,88	3,88
3	Komunikacja	7,89	7,89
4	Pokój 3	15,05	15,05
5	Pokój 2	11,32	11,32
6	Łazienka	6,16	6,16
7	Kuchnia	10,28	10,28
8	Pokój dzienny	26,91	26,91
9	Pokój 1	13,04	13,04
SUMA UŻYTKOWA LOKALU:		99,40 m ²	99,40 m ²


CZĘŚCI PRZYNALEŻNE

Nr	Funkcja	Powierzchnia netto	Powierzchnia użytkowa
G.1	Garaż	21,04	21,04
T.1	Pom. techniczne	4,59	4,59
O.1.1/1	Ogród	-	152,53
O.1.1/2	Ogród	-	36,90

POZIOM 0

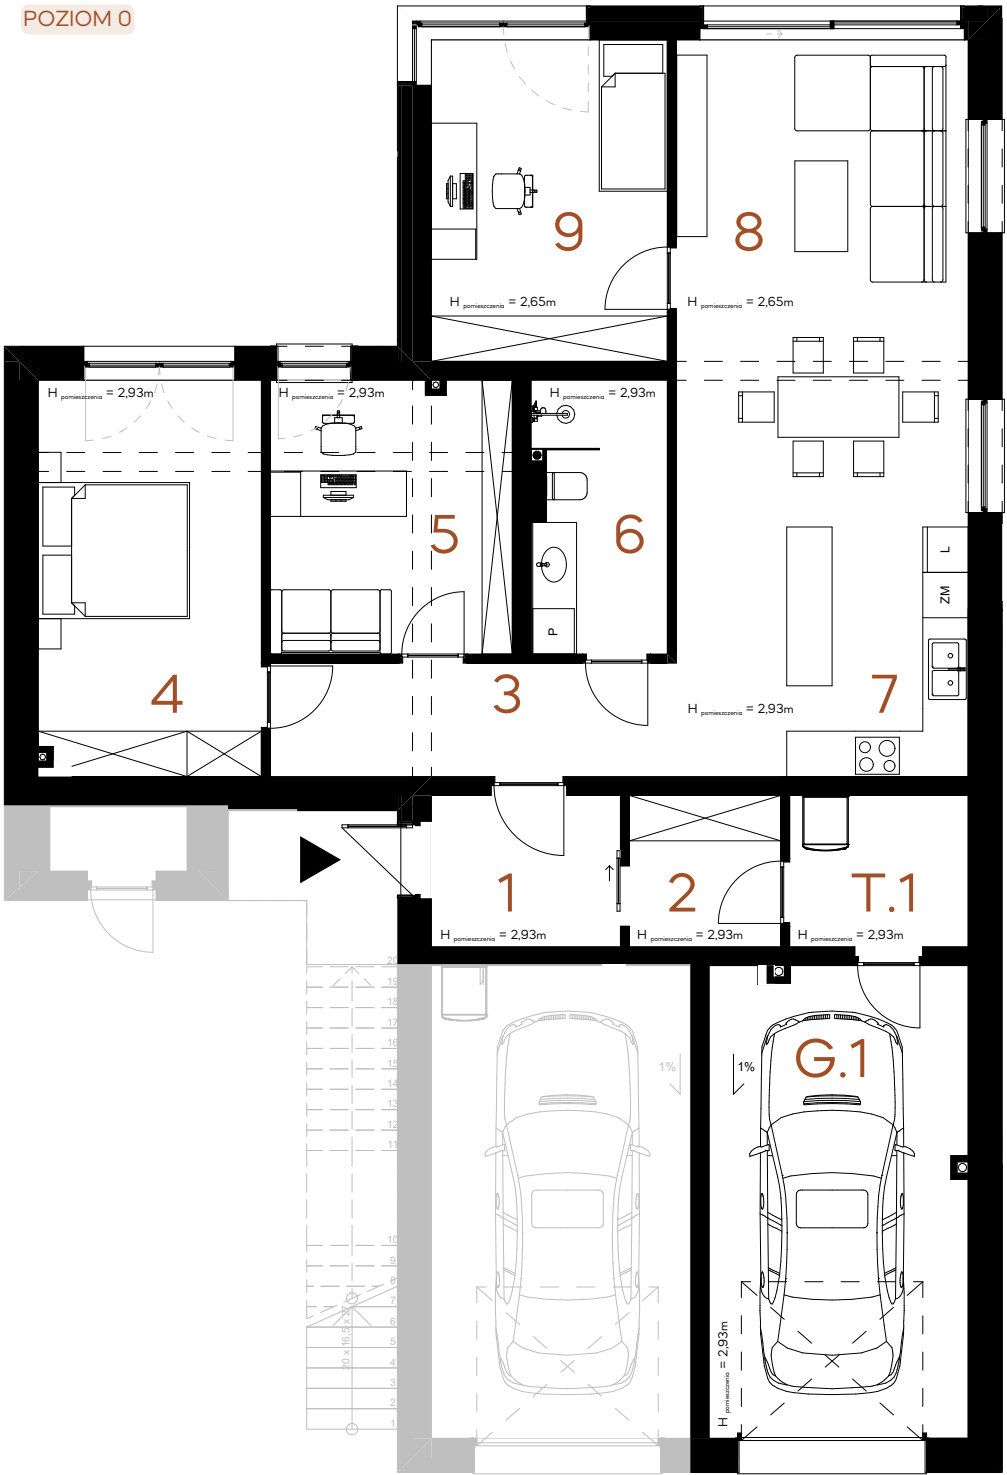

Lokalizacja budynku

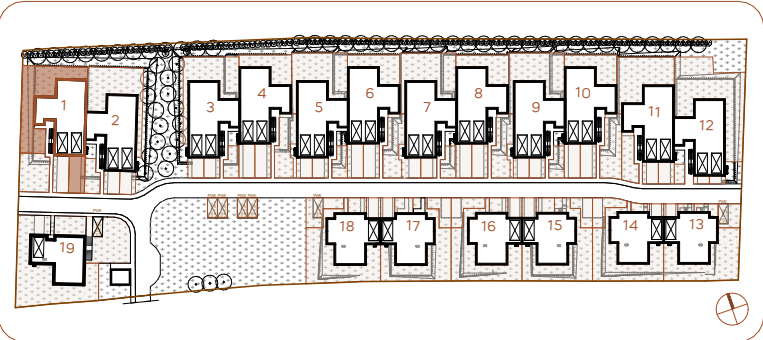

Przedstawiona aranżacja lokalu jest przykładowa, rysunki w tym zakresie mają charakter poglądowy oraz informacyjny i nie stanowią oferty w rozumieniu Kodeksu Cywilnego.