

lokal B2.02

nr na projekcie A3-2.02



Lokal mieszkalny

1 pokojowy 30,96 m²

przedpokój	5,26
łazienka	5,22
an.kuchenny	4,83
pokój dzienny	15,65

2 PIĘTRO

usytuowanie lokalu na kondygnacji

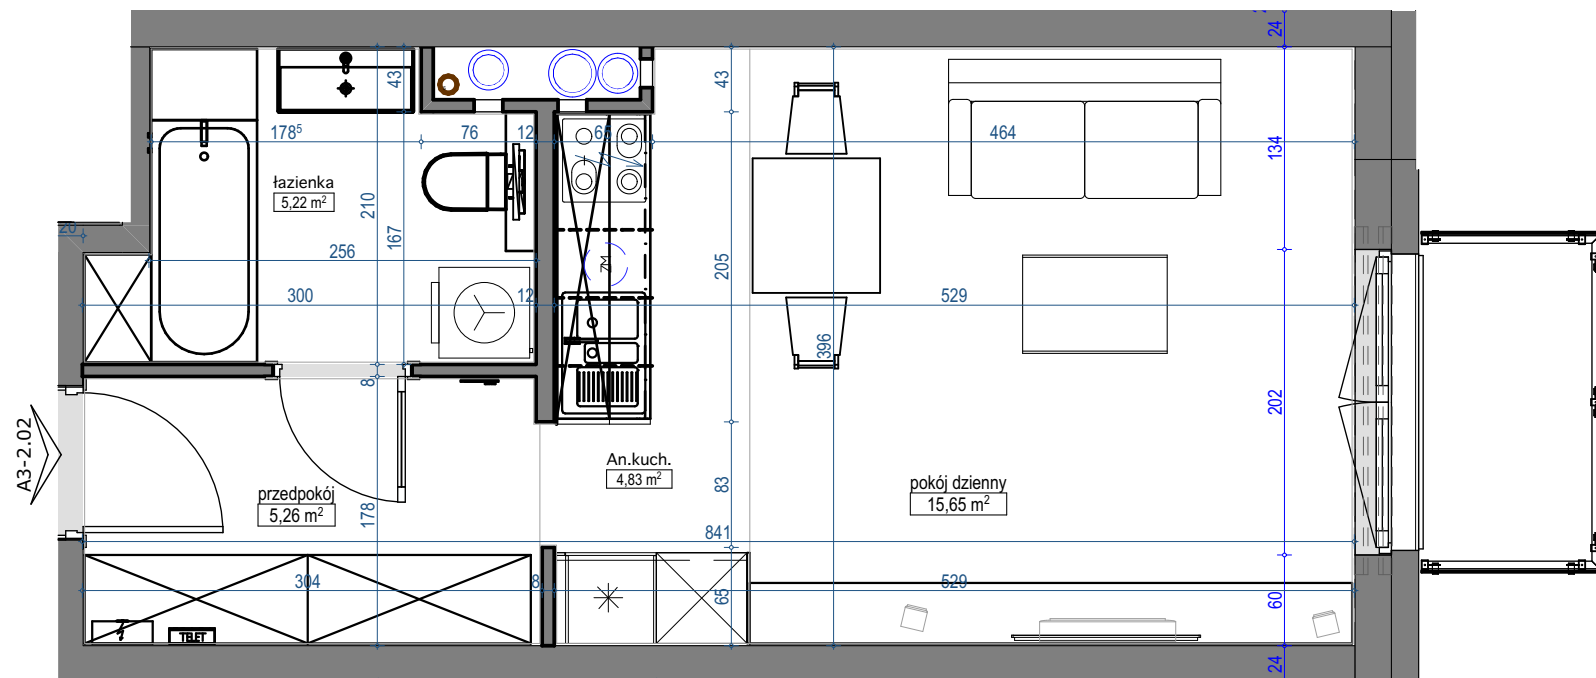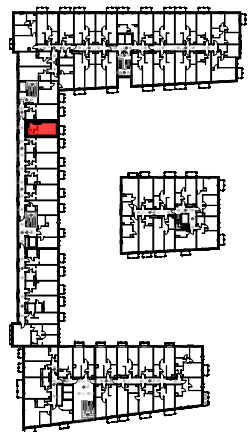

skala 1:50

