

INWESTOR:
Walendów Park Sp. z o.o
ul. Mickiewicza 21/23 10-508 Olsztyn

OBŚLUGA SPRZEDAŻY:
Biuro Sprzedaży Walendów Park Sp. z o.o
Walendów, ul. Stawowa 10 (teren inwestycji)
tel: +48 666 817 633
sprzedaz@walendowpark.pl
www.walendowpark.pl

JEDNOSTKA PROJEKTOWA:
APPA mgr inż. arch. Paweł Wróblewski




NUMER MIESZKANIA **M8**

NUMER BUDYNKU **B1** PIĘTRO **0**


2 POKOJE + ANEKS KUCHENNY

POWIERZCHNIA MIESZKANIA **50,88m²**
WG PN-ISO 9836:1997

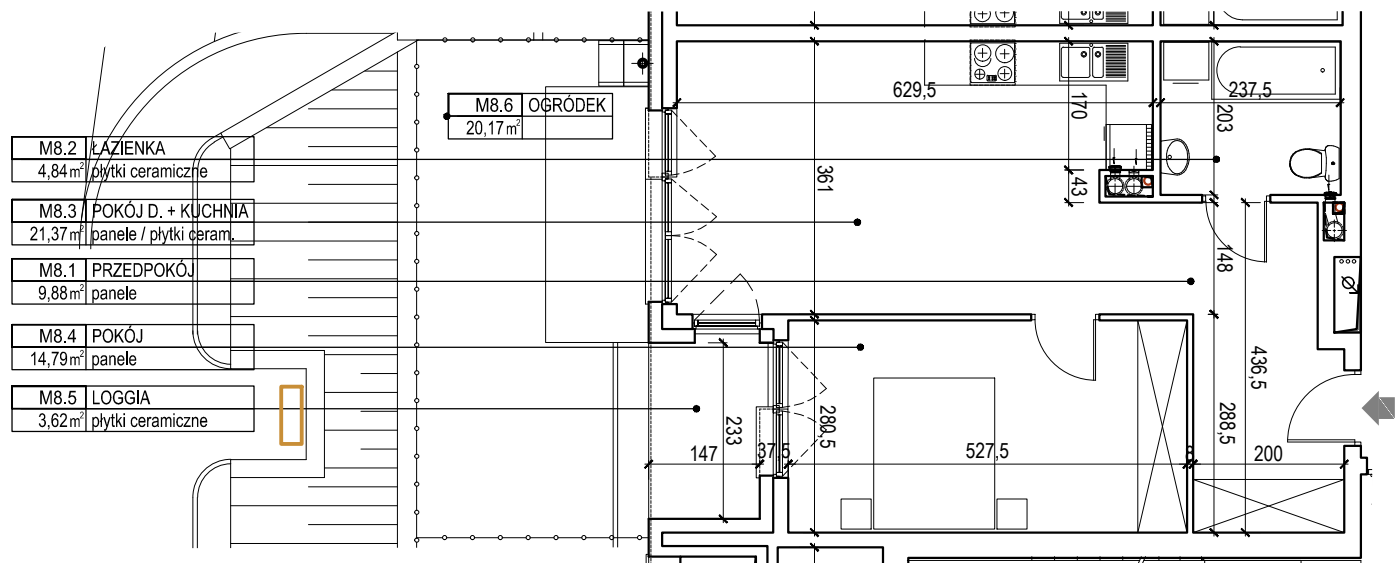

RZUT LOKALU skala 1:100

ZESTAWIENIE POWIERZCHNI BUDYNEK B1 - LOKAL M8			
NUMER	NAZWA	POSADZKA	POW
M8.1	PRZEDPOKÓJ	panele	9,88
M8.2	ŁAZIENKA	plytki ceramiczne	4,84
M8.3	POKÓJ D. + KUCHNIA	panele / plytki ceram.	21,37
M8.4	POKÓJ	panele	14,79
M8.5	LOGGIA	plytki ceramiczne	3,62
M8.6	OGRÓDEK		20,17
RAZEM Pum (m ²)- BEZ LOGGI			50,88

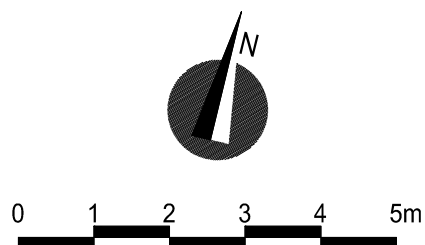

UWAGA:
Przedstawione wyposażenie mieszkania, stolarka drzewiowa wewnętrzna i posadzki stanowi rozwiązanie poglądowe i nie jest przedmiotem umowy