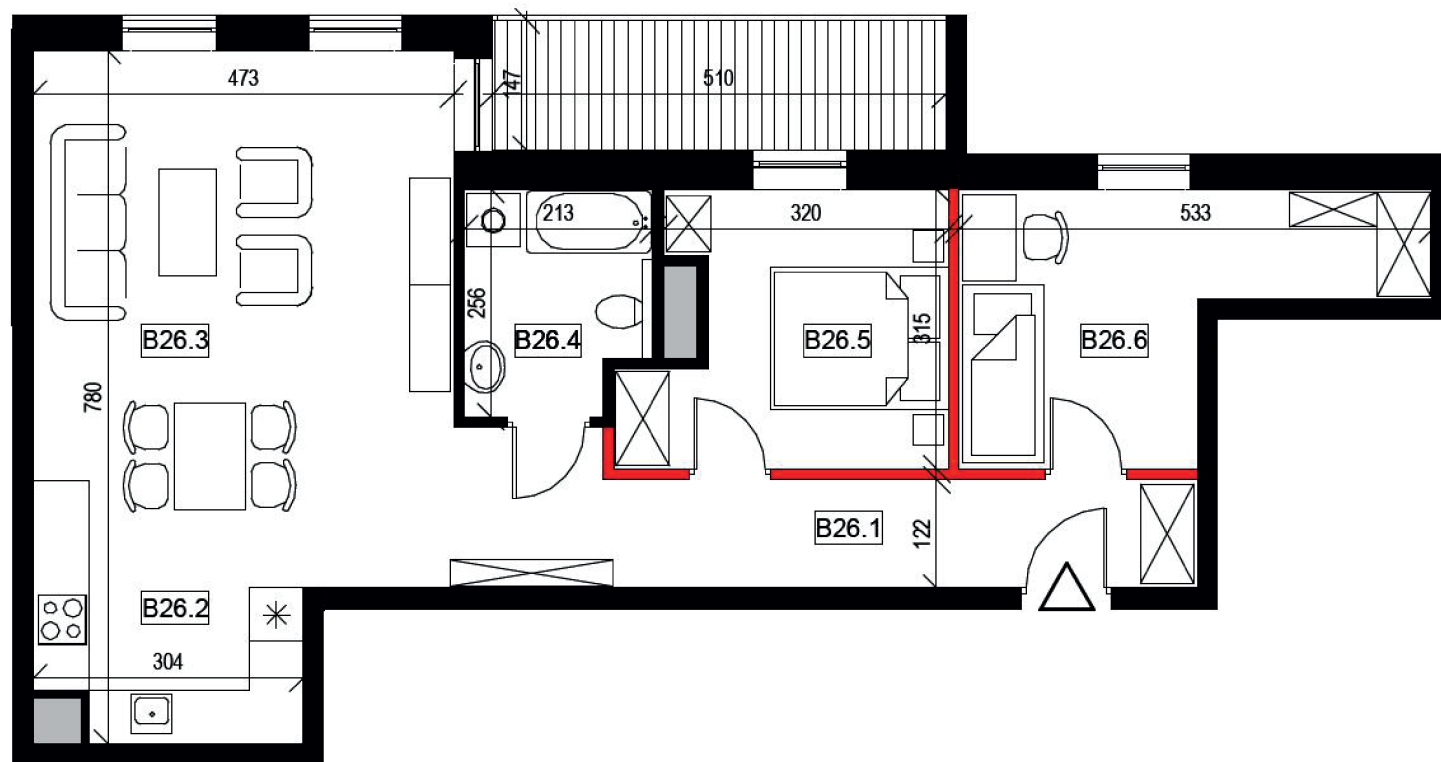


LOKAL MIESZKALNY

B26


POW. SPRZEDAŻOWA:

70,70 m²

— ściana rozbieralna
— ściana nierozbieralna

0 1 2 3 4 5m


UWAGA: WYMIARY PODANO NA PODSTAWIE PROJEKTU BUDOWLANEGO. MOGĄ WYSTĄPIĆ NIEZNACZNE ZMIANY W PROJEKCIE WYKONAWCZYM. WSZYSTKIE WYMIARY PODANE SĄ W STANIE SUROWYM, BEZ WYKOŃCZENIA ŚCIAN (TYNK, GLAZURA ITP.). POWIERZCHNIA UŻYTKOWA POMIESZCZEŃ JEST OBLICZONA WG NORMY PN-ISO 9836:2011. POWIERZCHNIA UŻYTKOWA MIESZKANIA UWZGLĘDNIĄ METRY KWADRATOWE POD ŚCIANAMI ROZBIERALNYMI (DZIAŁOWYMI) WYKLUCZAJĄC POWIERZCHNIĘ ŚCIAN OGRANICZAJĄCĄ ŁAZIENKĘ.

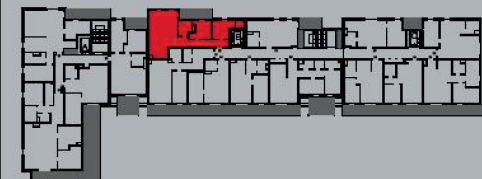BUDYNEK: **B**PIĘTRO: **5**MIESZKANIE NR: **26**TYP: **M3**

ZESTAWIENIE POWIERZCHNI

Numer	Nazwa pomieszczenia	m ²
B26.1	Przedpokój	10,97
B26.2	Kuchnia	10,40
B26.3	Pokój dzienny	22,74
B26.4	Łazienka	5,02
B26.5	Pokój	9,91
B26.6	Pokój	11,66
Suma		70,70

Balkon 7,5

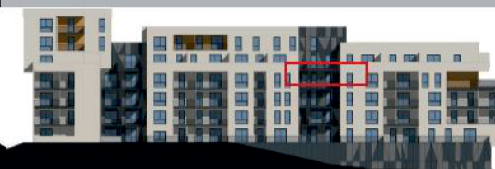

www.adatex.pl

