


PANORAMA
URSUS

WAWEL
DEVELOPMENT


Panorama Ursus							
piętro	1	2	3	4	5	6	7
nr lokalu	58	68	78	88	98	108	118

powierzchnia	75,18m ²
pokoje	4

korytarz	8,68m ²
salon z aneksem	27,07m ²
pokój	13,98m ²
pokój	8,61m ²
pokój	8,59m ²
łazienka	5,10m ²
łazienka	3,15m ²
loggia	3,43m ²

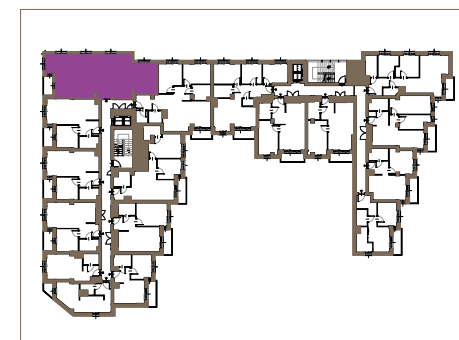

ściany możliwe do demontażu
ściany niedemontowalne

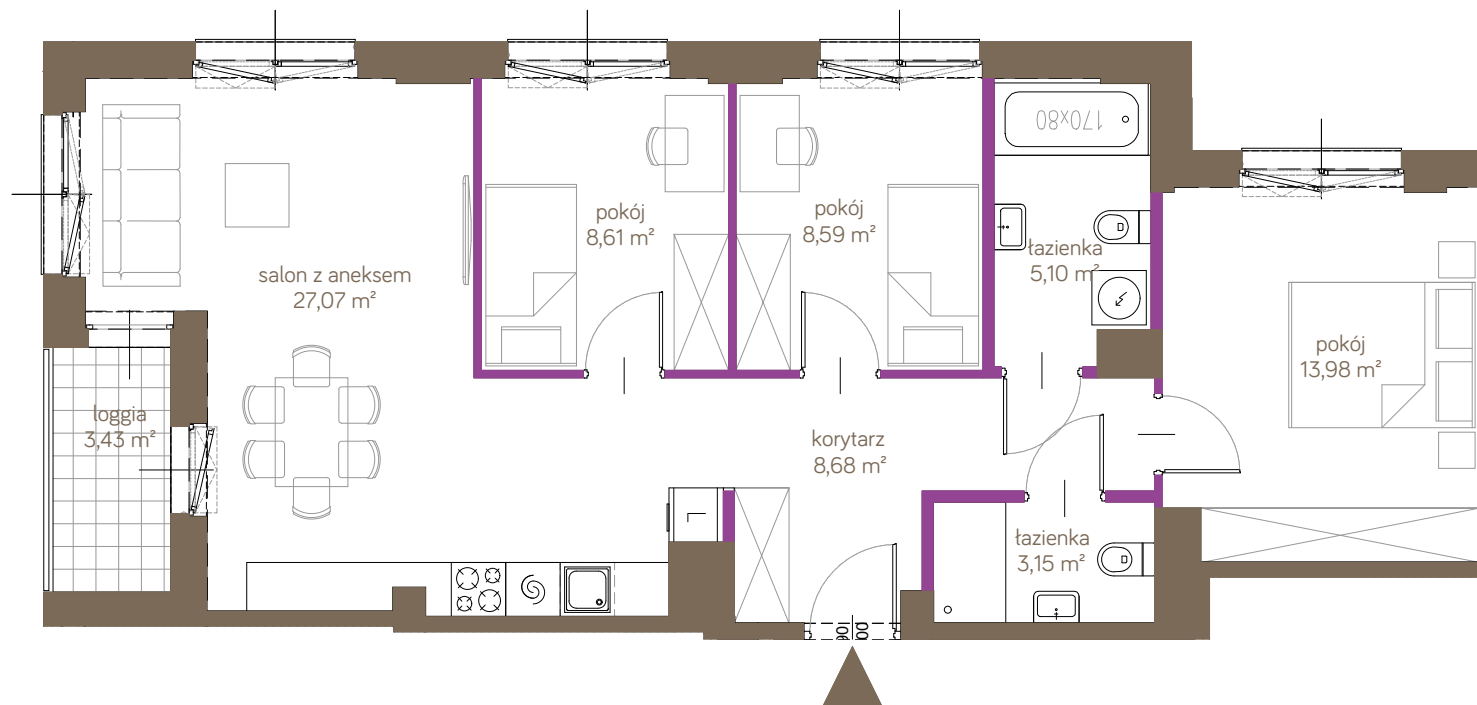

Projekt Hennela Holding Wawel Development Sp. z o. o. Sp.K.
00-440 Warszawa, ul. Czerniakowska 178a lok.1A
www.waweldevelopment.pl, www.panoramaursus.pl
e-mail: sprzedaz@waweldevelopment.pl
tel.: +48 (22) 378 24 17

Korekta aranżacji jest możliwa po akceptacji dewelopera, nie później niż na 15 dni przed przystąpieniem do robót murarskich. Treść niniejszej prezentacji nie stanowi oferty handlowej w rozumieniu Kodeksu Cywilnego. Powierzchnia liczona jest wg normy PN-ISO 9836: 2022.