

# MONDO

ul. Zwierzyniecka, Jasień, Gdańsk

## DOM A

195.07 m<sup>2</sup>

POWIERZCHNIA

5/6

POKOJE

334 m<sup>2</sup>

DZIAŁKA

SEGMENT LEWY

DOM SZEREGOWY

Komfortowy dom z pięcioma lub sześcioma pokojami, trzema łazienkami oraz garażem dla dwóch, a nawet trzech samochodów. Całość zaopatrzona w wygodny podjazd i ogród od strony południowo/zachodniej.

RZUT OSIEDLA



**in**vesting

ul. Cieszyńskiego 17, 80-809 Gdańsk 58 342 70 70 mieszkania@investing.com.pl domymondo.pl



ul. Zwierzyniecka, Jasień, Gdańsk

## DOM SZEREGOWY A

<b>GARAŻ</b>	<b>64.98 m<sup>2</sup></b>
Garaż	51.97 m <sup>2</sup>
Pomieszczenie gospodarcze	7.76 m <sup>2</sup>
Schody	5.25 m <sup>2</sup>

Przykładowa aranżacja. Materiał nie stanowi oferty handlowej.

## PLAN OGRÓDKA

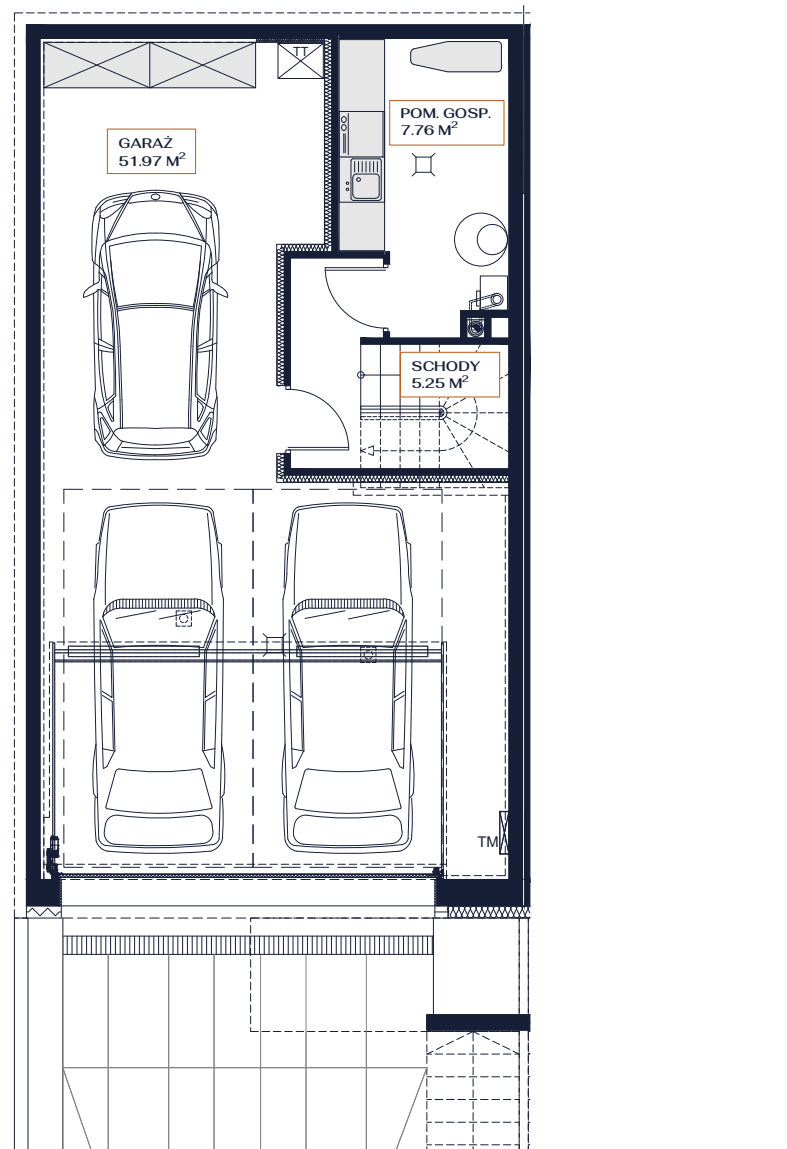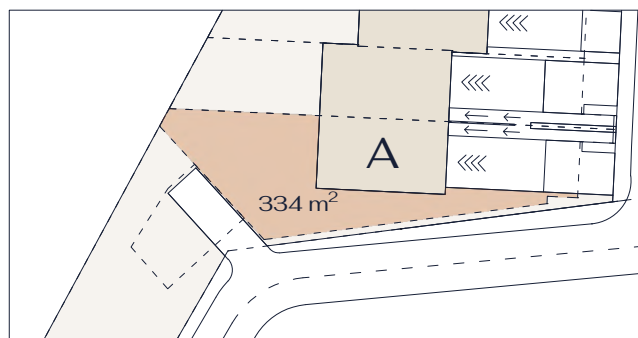

SKALA 1:100



**inwesting**


ul. Cieszyńskiego 17, 80-809 Gdańsk 58 342 70 70 mieszkania@inwesting.com.pl domymondo.pl

## DOM SZEREGOWY A

<b>PARTER</b>	<b>66.45 m<sup>2</sup></b>
Pokój dzienny z aneksem kuchennym	37.27 m <sup>2</sup>
Pokój	9.75 m <sup>2</sup>
Łazienka	4.13 m <sup>2</sup>
Korytarz	2.86 m <sup>2</sup>
Schody	3.55 m <sup>2</sup>
Wiatrołap	8.89 m <sup>2</sup>


Przykładowa aranżacja. Materiał nie stanowi oferty handlowej.

## ELEWACJA FRONTOWA

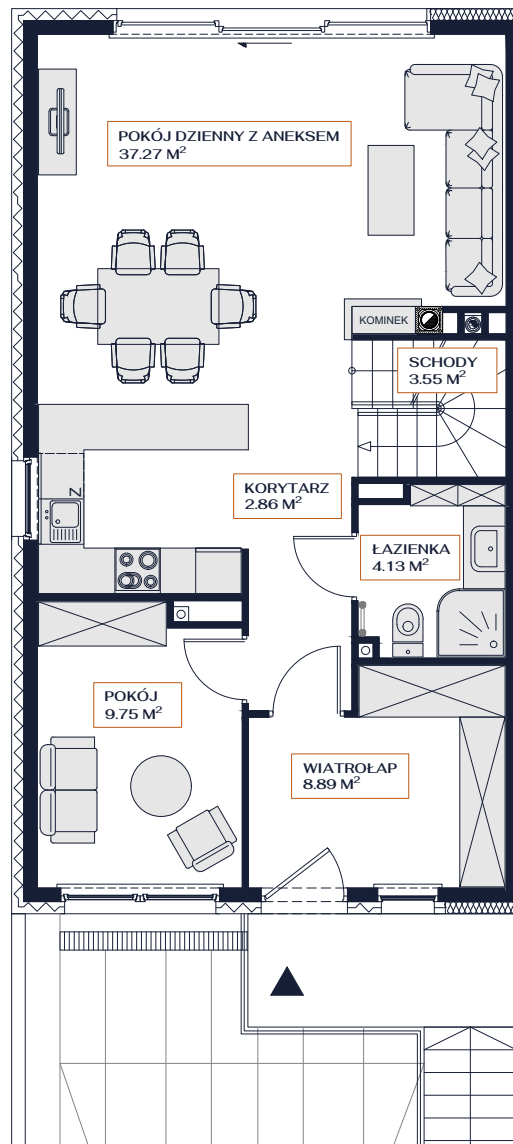

SKALA 1:100

## WERSJA

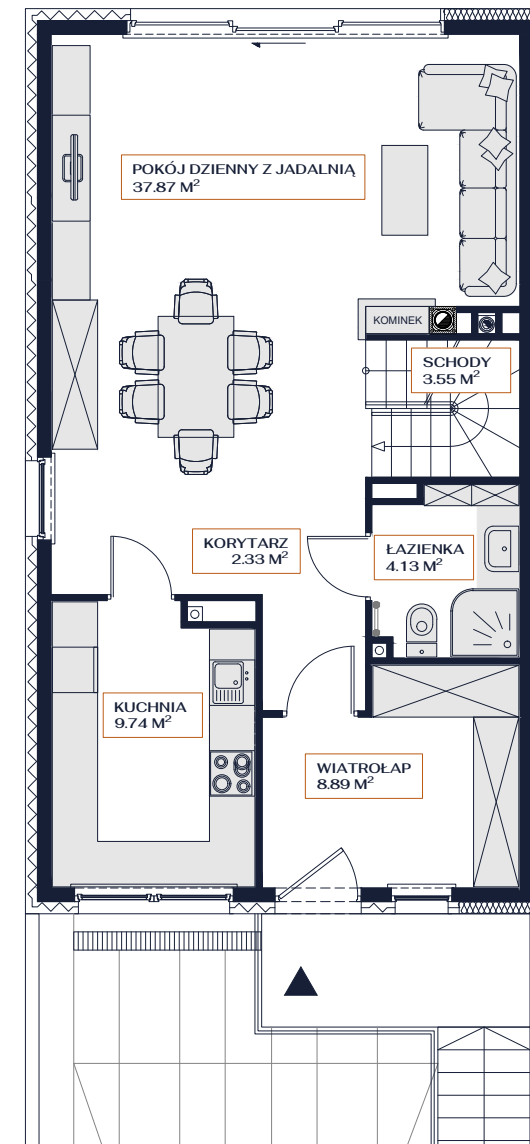

## DOM SZEREGOWY A


<b>PIĘTRO</b>	<b>63.64 m<sup>2</sup></b>
Sypialnia	13.31 m <sup>2</sup>
Łazienka 1	7.63 m <sup>2</sup>
Garderoba	4.94 m <sup>2</sup>
Pokój 1	12.62 m <sup>2</sup>
Pokój 2	10.77 m <sup>2</sup>
Łazienka 2	7.46 m <sup>2</sup>
Korytarz	4.60 m <sup>2</sup>
Schody	2.31 m <sup>2</sup>

Przykładowa aranżacja. Materiał nie stanowi oferty handlowej.

## ELEWACJA OGRODOWA



## WERSJA 1

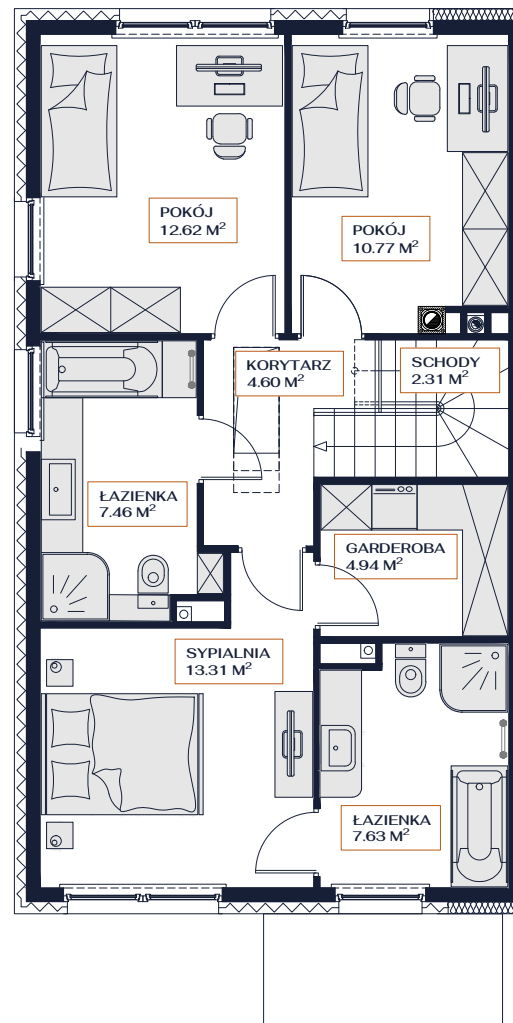

SKALA 1:100



## DOM SZEREGOWY A


<b>PIĘTRO</b>	<b>63.89 m<sup>2</sup></b>
Sypialnia	12.24 m <sup>2</sup>
Łazienka	7.28 m <sup>2</sup>
Pokój 1	12.23 m <sup>2</sup>
Pokój 2	12.62 m <sup>2</sup>
Pokój 3	10.77 m <sup>2</sup>
Korytarz	6.44 m <sup>2</sup>
Schody	2.31 m <sup>2</sup>

Przykładowa aranżacja. Materiał nie stanowi oferty handlowej.

## ELEWACJA OGRODOWA



## WERSJA 2

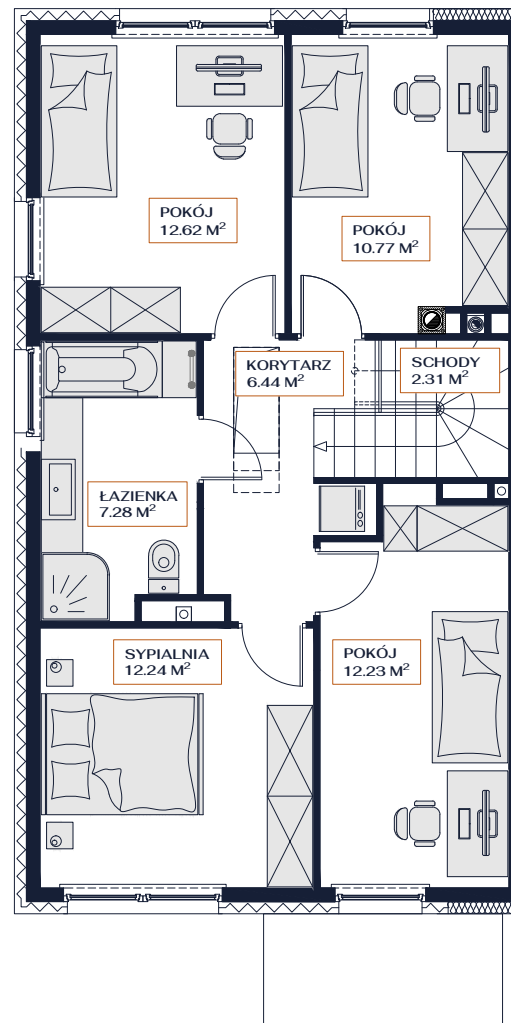

SKALA 1:100

