


# MIESZKANIE A 79

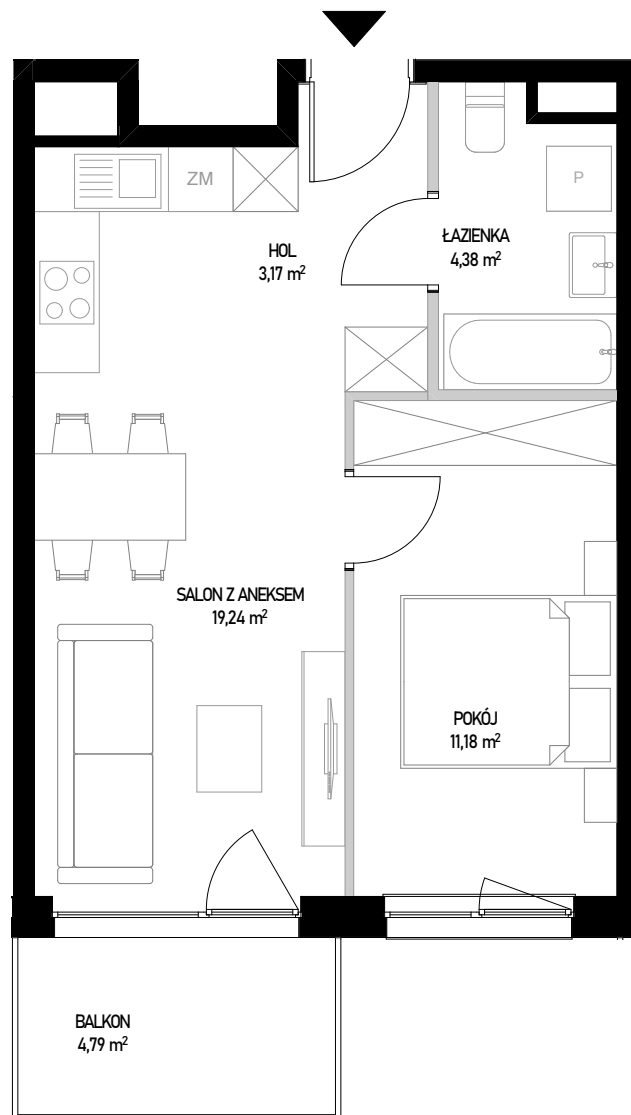



ściany bez możliwości rozbioru  
ściany z możliwością rozbioru

SKALA 1:70

0 1 2 3 4 [m]

Powierzchnia użytkowa lokalu określona jest na podstawie Rozporządzenia Ministra Rozwoju z dnia 11 września 2020 roku w sprawie szczegółowego zakresu i formy projektu budowlanego oraz przy uwzględnieniu treści Polskiej Normy PN-ISO 9836:2022-07. Karta lokalowa ma znaczenie poglądowe i przedstawia przykładową aranżację lokalu. Karta lokalowa została opracowana na podstawie projektu wykonawczego. W toku dalszego projektowania, budowy lub zmian lokatorskich, mogą nastąpić zmiany w stosunku do informacji zawartych w karcie lokalowej. Informacje zawarte w karcie lokalowej nie stanowią oferty handlowej w rozumieniu przepisów kodeksu cywilnego.

## WITOSA PARK

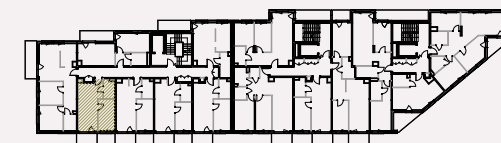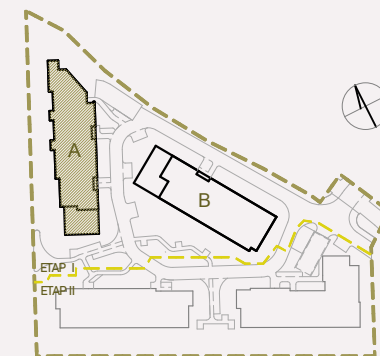

NUMER MIESZKANIA 79

| BUDYNEK | POKOJE | PIĘTRO | KLATKA |
|---------|--------|--------|--------|
| A       | 2      | 1      | 3      |

|                      |                            |
|----------------------|----------------------------|
| SALON Z ANEKSEM      | 19,24 m <sup>2</sup>       |
| POKÓJ                | 11,18 m <sup>2</sup>       |
| ŁAZIENKA             | 4,38 m <sup>2</sup>        |
| HOL                  | 3,17 m <sup>2</sup>        |
| <b>POW. UŻYTKOWA</b> | <b>37,97 m<sup>2</sup></b> |
| BALKON               | 4,79 m <sup>2</sup>        |

INWESTOR:

**budimex**  
development

BIURO SPRZEDAŻY:

WITOSA PARK  
ul. Piątkowska 165,  
60-650 Poznań  
+48 535 455 555  
[www.witosa-park.pl](http://www.witosa-park.pl)