


osiedle  
JUU

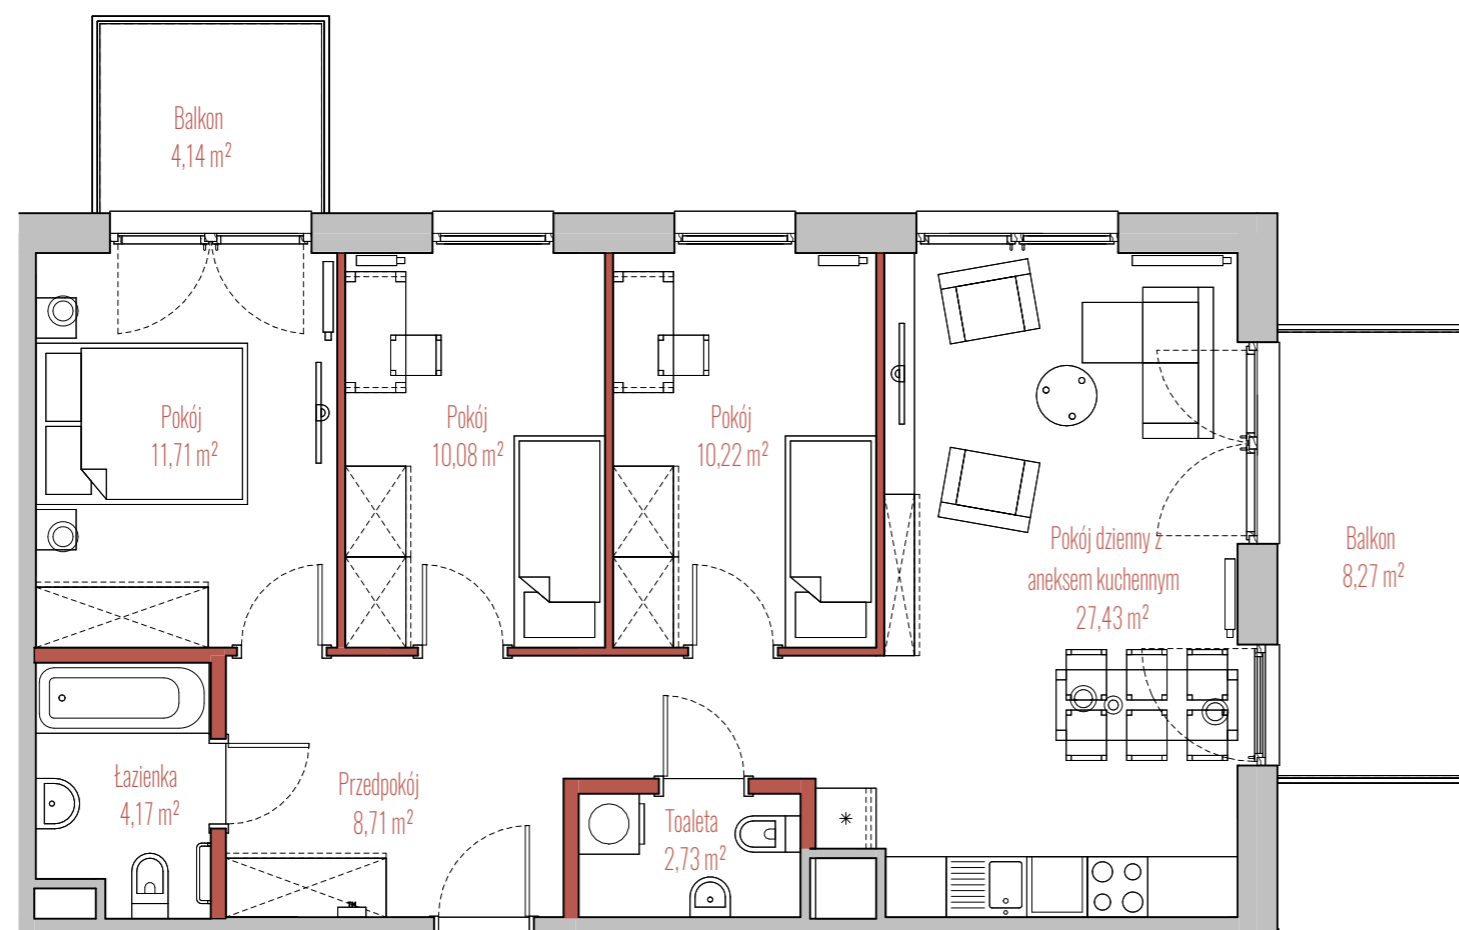


INFORMACJE O LOKALU

Budynek	A
Klatka	1
Piętro	II PIĘTRO
Numer lokalu	16


ZESTAWIENIE POWIERZCHNI

Pokój	11,71 m <sup>2</sup>
Pokój	10,08 m <sup>2</sup>
Pokój	10,22 m <sup>2</sup>
Pokój dzienny z aneksem kuchennym	27,43 m <sup>2</sup>
Przedpokój	8,71 m <sup>2</sup>
Toaleta	2,73 m <sup>2</sup>
Łazienka	4,17 m <sup>2</sup>
Powierzchnia użytkowa:	75,05 m <sup>2</sup>


Balkon	4,14 m <sup>2</sup>
Balkon	8,27 m <sup>2</sup>

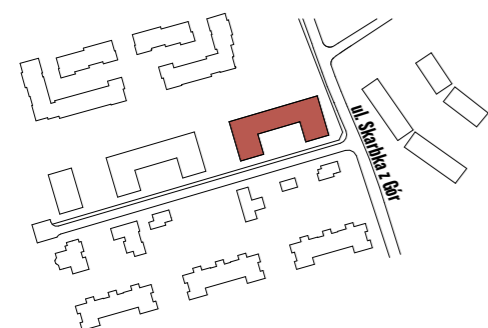

BUDYNEK

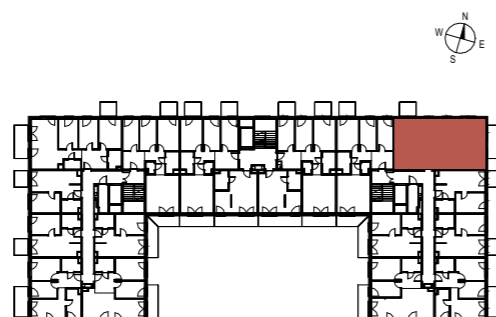

RZUT

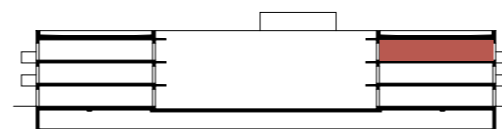

PRZEKRÓJ

- ściany działowe
- schody, ściany nośne i międzylokalowe