


# MIESZKANIE A 26

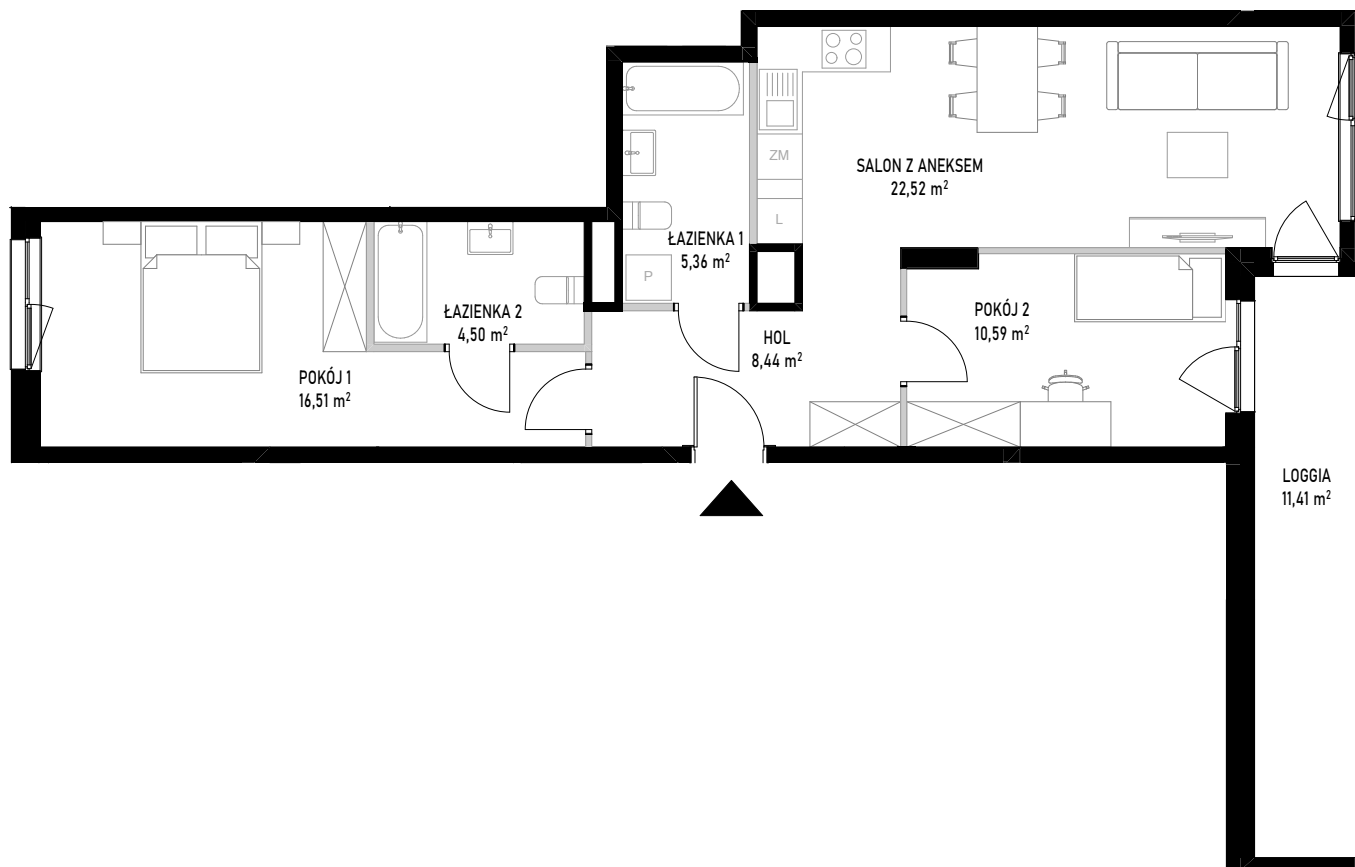


■ ściany bez możliwości rozbioru  
 ■ ściany z możliwością rozbioru

Powierzchnia użytkowa lokalu określona jest na podstawie Rozporządzenia Ministra Rozwoju z dnia 11 września 2020 roku w sprawie szczegółowego zakresu i formy projektu budowlanego oraz przy uwzględnieniu treści Polskiej Normy PN-ISO 9836:2022-07. Karta lokalowa ma znaczenie poglądowe i przedstawia przykładową aranżację lokalu. Karta lokalowa została opracowana na podstawie projektu wykonawczego. W toku dalszego projektowania, budowy lub zmian lokatorskich, mogą nastąpić zmiany w stosunku do informacji zawartych w karcie lokalowej. Informacje zawarte w karcie lokalowej nie stanowią oferty handlowej w rozumieniu przepisów kodeksu cywilnego.

SKALA 1:100

0 1 2 3 4 [m]

## WITOSA PARK

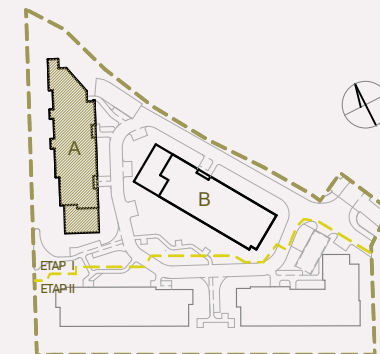

NUMER MIESZKANIA 26

| BUDYNEK | POKOJE | PIĘTRO | KLATKA |
|---------|--------|--------|--------|
| A       | 3      | 8      | 1      |

|                      |                            |
|----------------------|----------------------------|
| SALON Z ANEKSEM      | 22,52 m <sup>2</sup>       |
| POKÓJ 1              | 16,51 m <sup>2</sup>       |
| POKÓJ 2              | 10,59 m <sup>2</sup>       |
| ŁAZIENKA 1           | 5,36 m <sup>2</sup>        |
| ŁAZIENKA 2           | 4,50 m <sup>2</sup>        |
| HOL                  | 8,44 m <sup>2</sup>        |
| <b>POW. UŻYTKOWA</b> | <b>67,92 m<sup>2</sup></b> |
| LOGGIA               | 11,41 m <sup>2</sup>       |

INWESTOR:

**budimex**  
development

BIURO SPRZEDAŻY:

WITOSA PARK  
 ul. Piątkowska 165,  
 60-650 Poznań  
 +48 535 455 555  
[www.witosa-park.pl](http://www.witosa-park.pl)