



INWESTOR:
INHOME WOŁOWA sp. z o.o.
ul. F.Joliot-Curie 28/U2
02-646 Warszawa

BIURO SPRZEDAŻY:
ul. Łąkowa 29 (parter)
90-554 Łódź

+ 48 695 500 400
www.inhome.pl

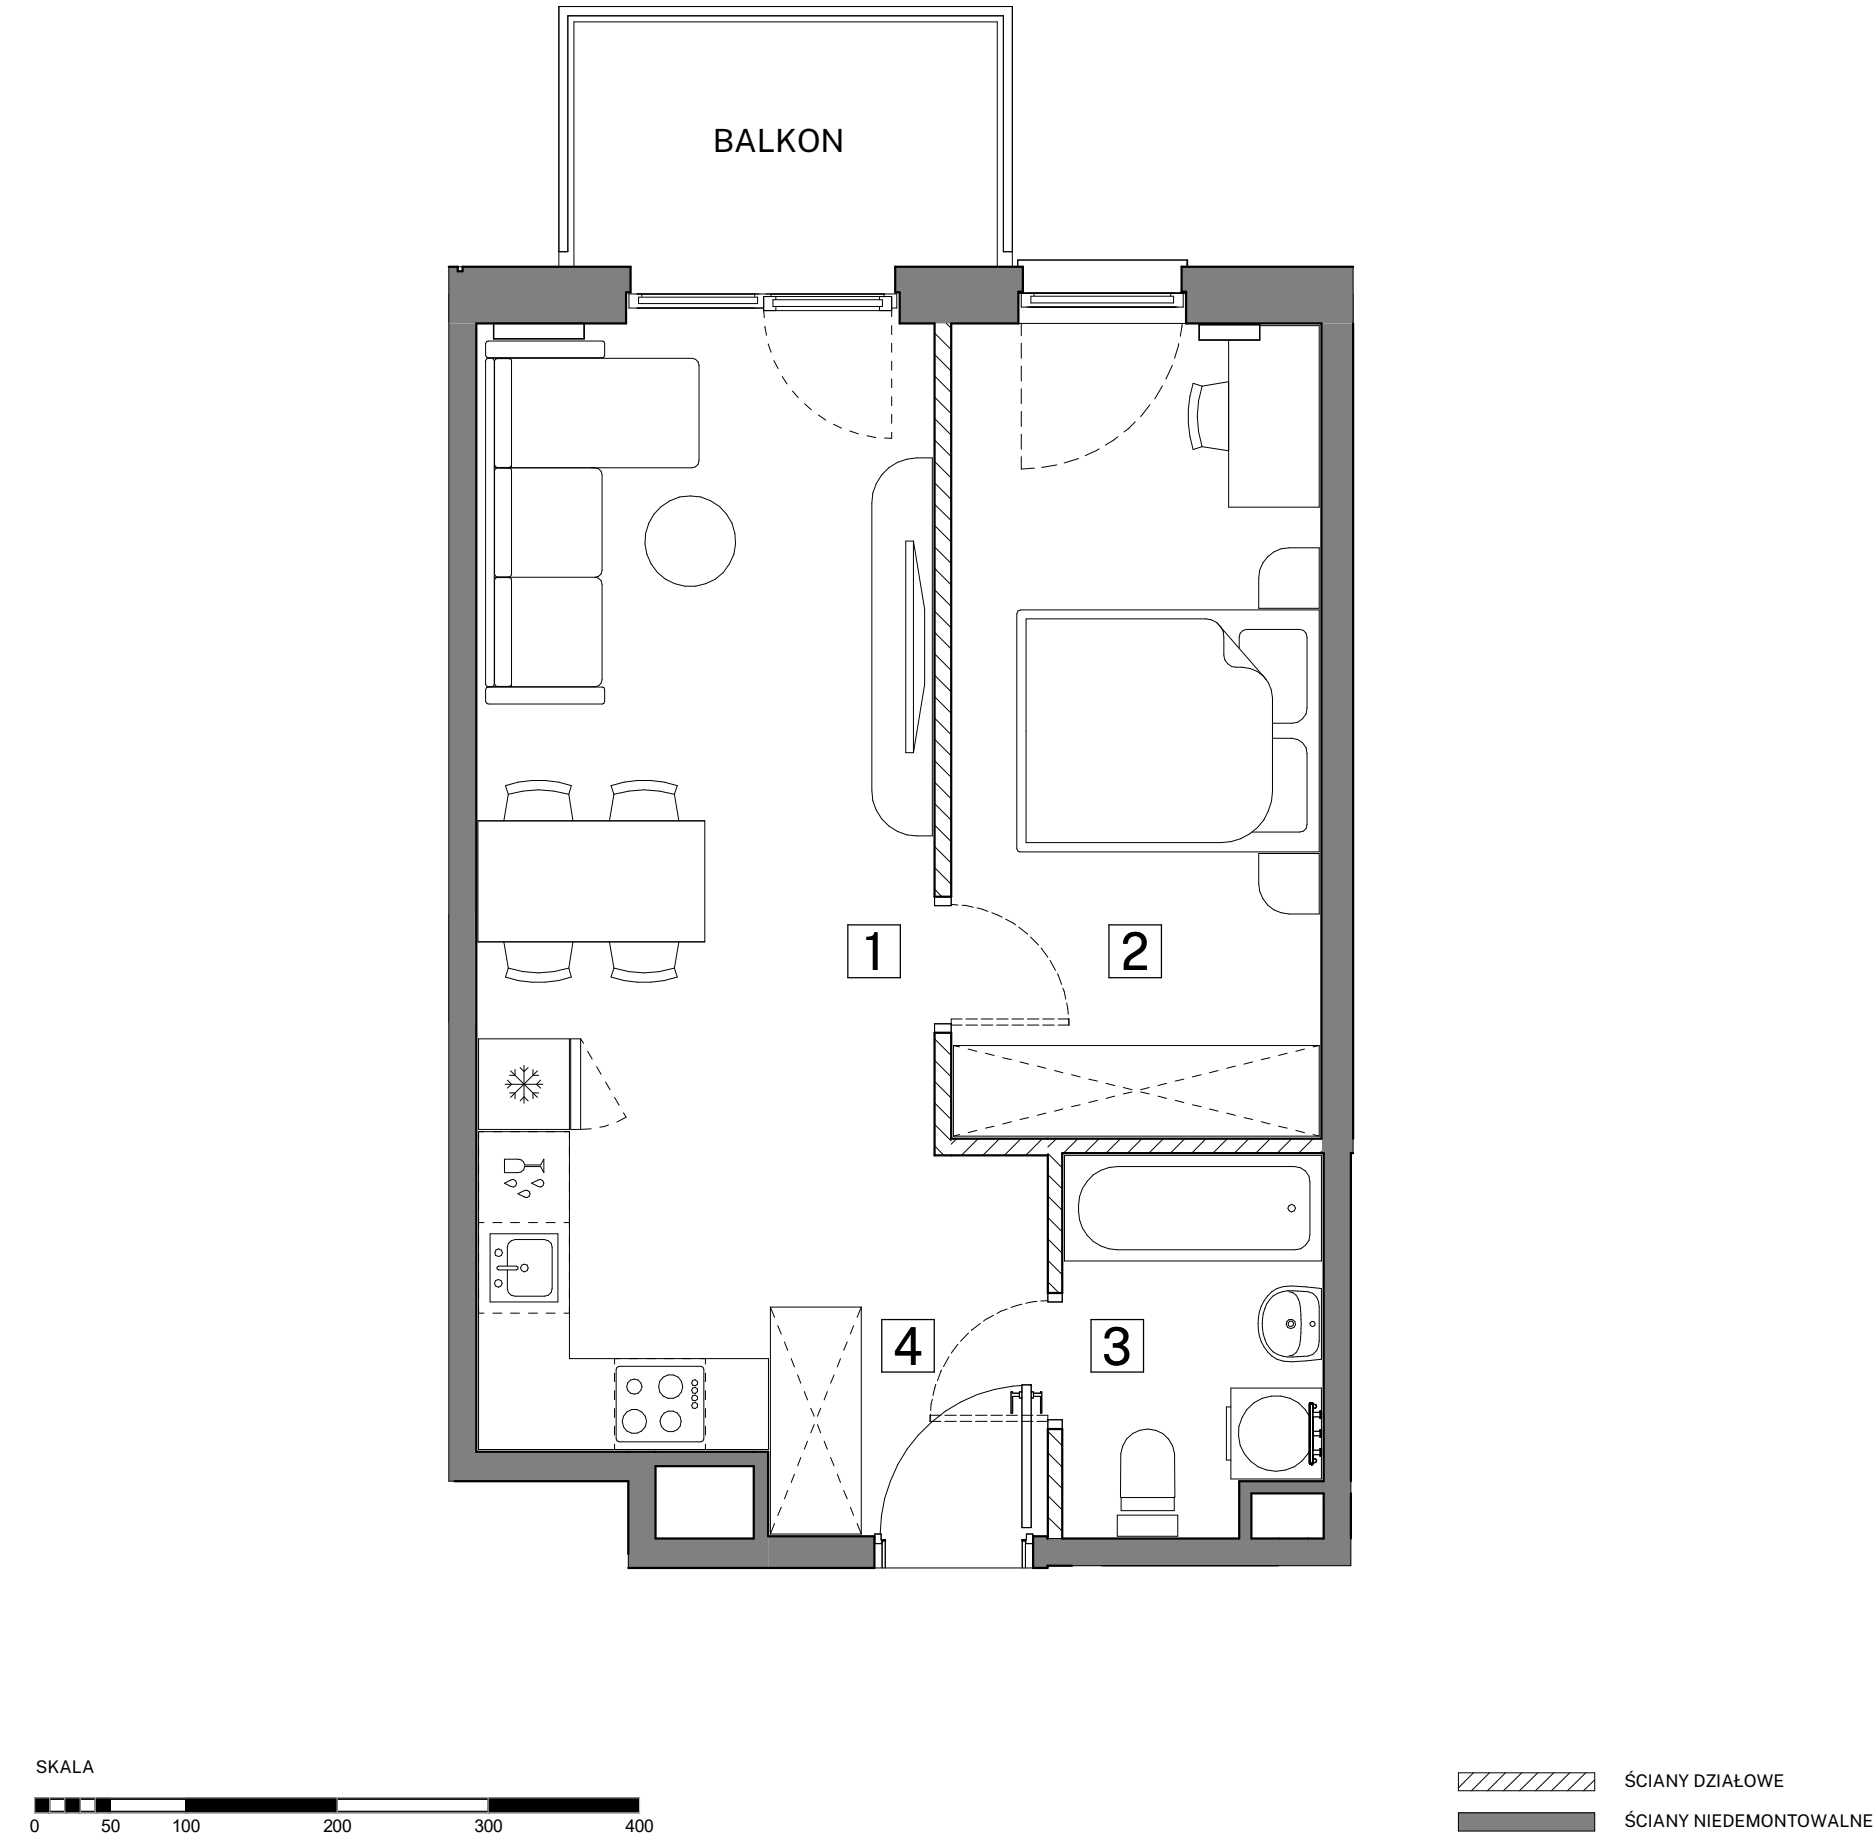

UWAGA:
1.POWIERZCHNIE I LOKALIZACJE URZĄDZEŃ SANITARNYCH PODANO NA PODSTAWIE PROJEKTU WYKONAWCZEGO. MOŻLIWE JEST WYSTĄPIENIE NIEWIELKICH ZMIAN NA ETAPIE REALIZACJI.
2.POWIERZCHNIA UŻYTKOWA MIESZKANIA OKREŚLONA JEST NA ZASADACH WSKAZANYCH W ROZPORZĄDZENIU MINISTRA ROZWOJU Z DNIA 11.09.2020 R. W SPRAWIE SZCZEGÓŁOWEGO ZAKRESU FORMY PROJEKTU BUDOWLANEGO ORAZ PRZY UWZGLĘDNIENIU TREŚCI POLSKIEJ NORMY PN-ISO 9836:2015-12.
3. NINIEJSZA KARTA KATALOGOWA NIE STANOWI OFERTY W ROZUMIENIU PRZEPISÓW KODEKSU CYWILNEGO.
4. ARANŻACJA WNĘTRZA MA CHARAKTER WYŁĄCZNIE ILUSTRACYJNY.

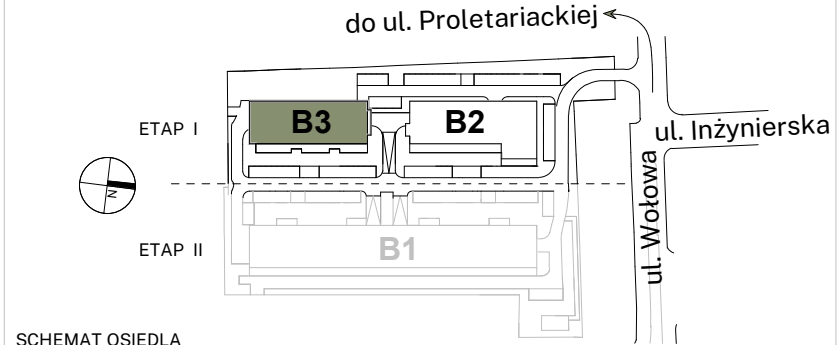

SCHEMAT KONDYGNACJI	
BUDYNEK	B-3
KLATKA	A B
PIĘTRO	1 2 3 4 5 6 7 8
LICZBA POKOI	1 2 3 4

NR MIESZKANIA **B3-A507**

ZESTAWIENIE POMIESZCZEŃ		
1	Pokój z aneksem kuchennym	20.45 m²
2	Pokój	13.21 m²
3	Łazienka	4.20 m²
4	Przedpokój	4.66 m²

POWIERZCHNIA UŻYTKOWA MIESZKANIA		42.52 m²
BALKON		4.54 m²