


# Ślężna Vita.

## nr G/3/18



Powierzchnia **83,13 m<sup>2</sup>** Piętro **3**

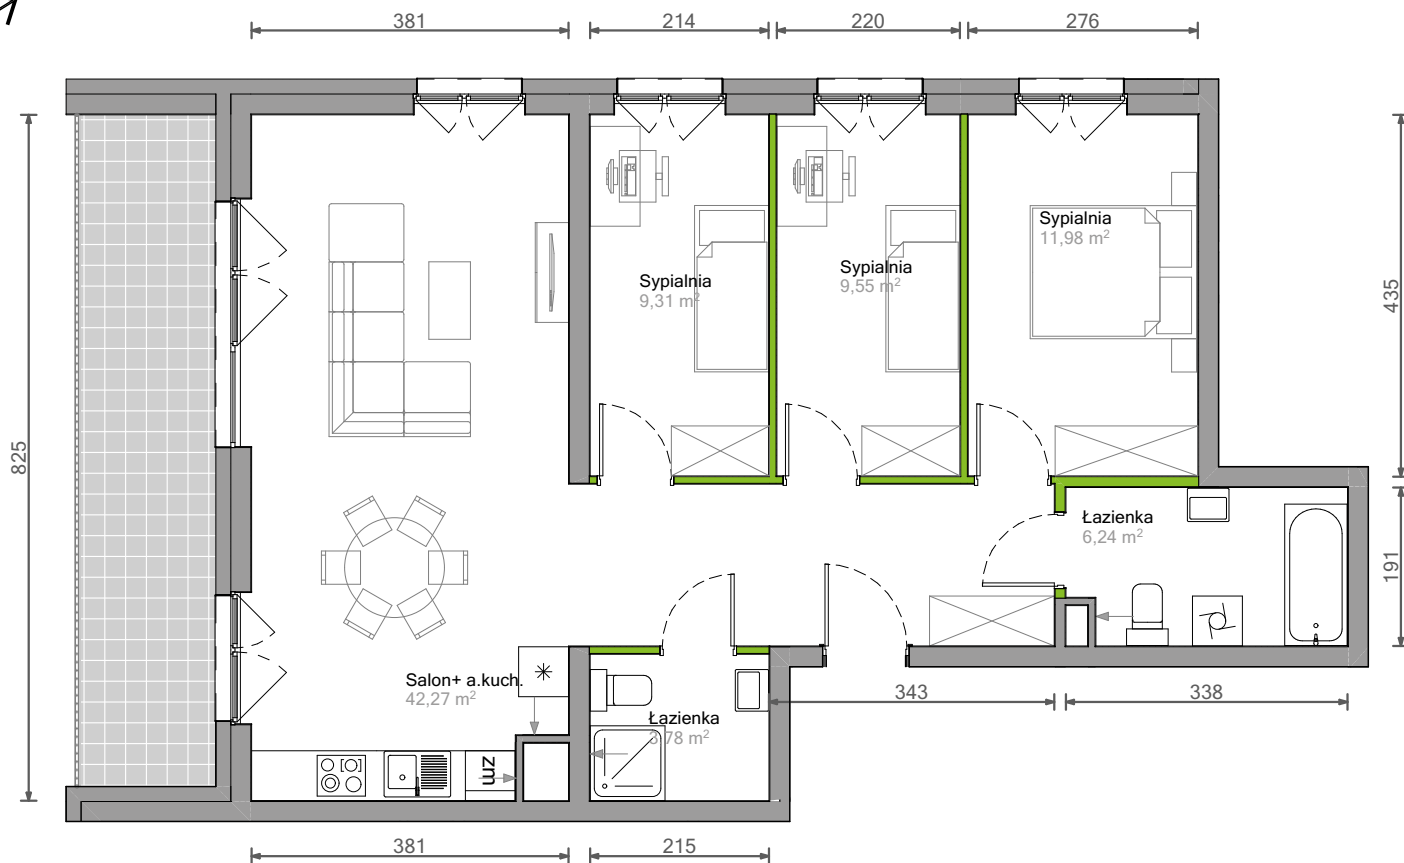


Aranżacja mieszkania jest przykładowa.


### Powierzchnia użytkowa

Łazienka	3,78 m <sup>2</sup>
Łazienka	6,24 m <sup>2</sup>
Salon+ a.kuch.	42,27 m <sup>2</sup>
Sypialnia	9,31 m <sup>2</sup>
Sypialnia	9,55 m <sup>2</sup>
Sypialnia	11,98 m <sup>2</sup>
<b>Razem</b>	<b>83,13 m<sup>2</sup></b>
+ balkon	13,08 m <sup>2</sup>

### Rzut kondygnacji Piętro 3

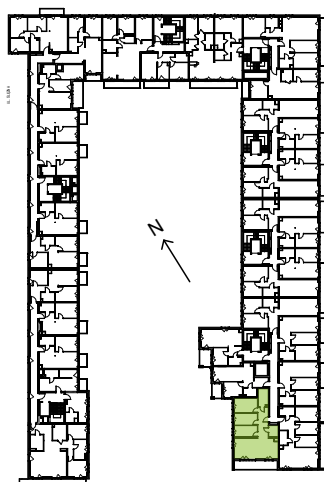

### Plan osiedla

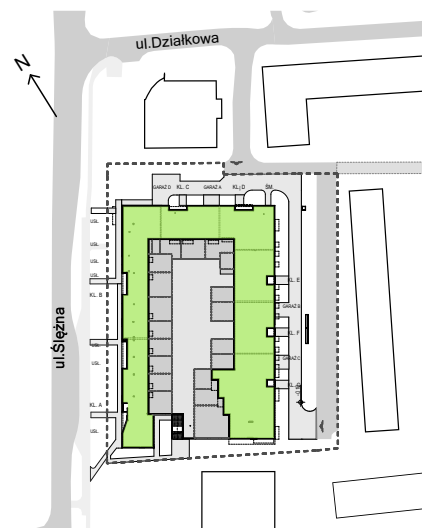

U nas nigdy nie płacisz za powierzchnię pod ścianami działowymi.