

budynek **B**
mieszkanie nr **25**
piętro **VI**
liczba pokoi **4**

ZESTAWIENIE POWIERZCHNI

SALON+A.KUCHENNY	25,43 m ²
POKÓJ	10,02 m ²
POKÓJ	15,08 m ²
POKÓJ	11,57 m ²
ŁAZIENKA	4,14 m ²
WC	3,68 m ²
GARDEROBA	5,86 m ²
HOL	12,93 m ²


POW. UŻYTKOWA 88,71 m²

POW. PRZEGRÓD 3,37 m²



POW. ROZLICZENIOWA 92,08 m²

BALKON	21,63 m ²
BALKON	11,15 m ²

POŁOŻENIE NA KONDYGNACJI

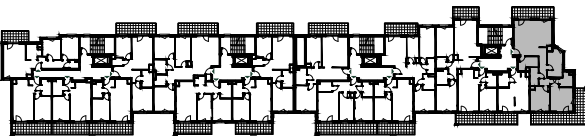

DZIAŁKA

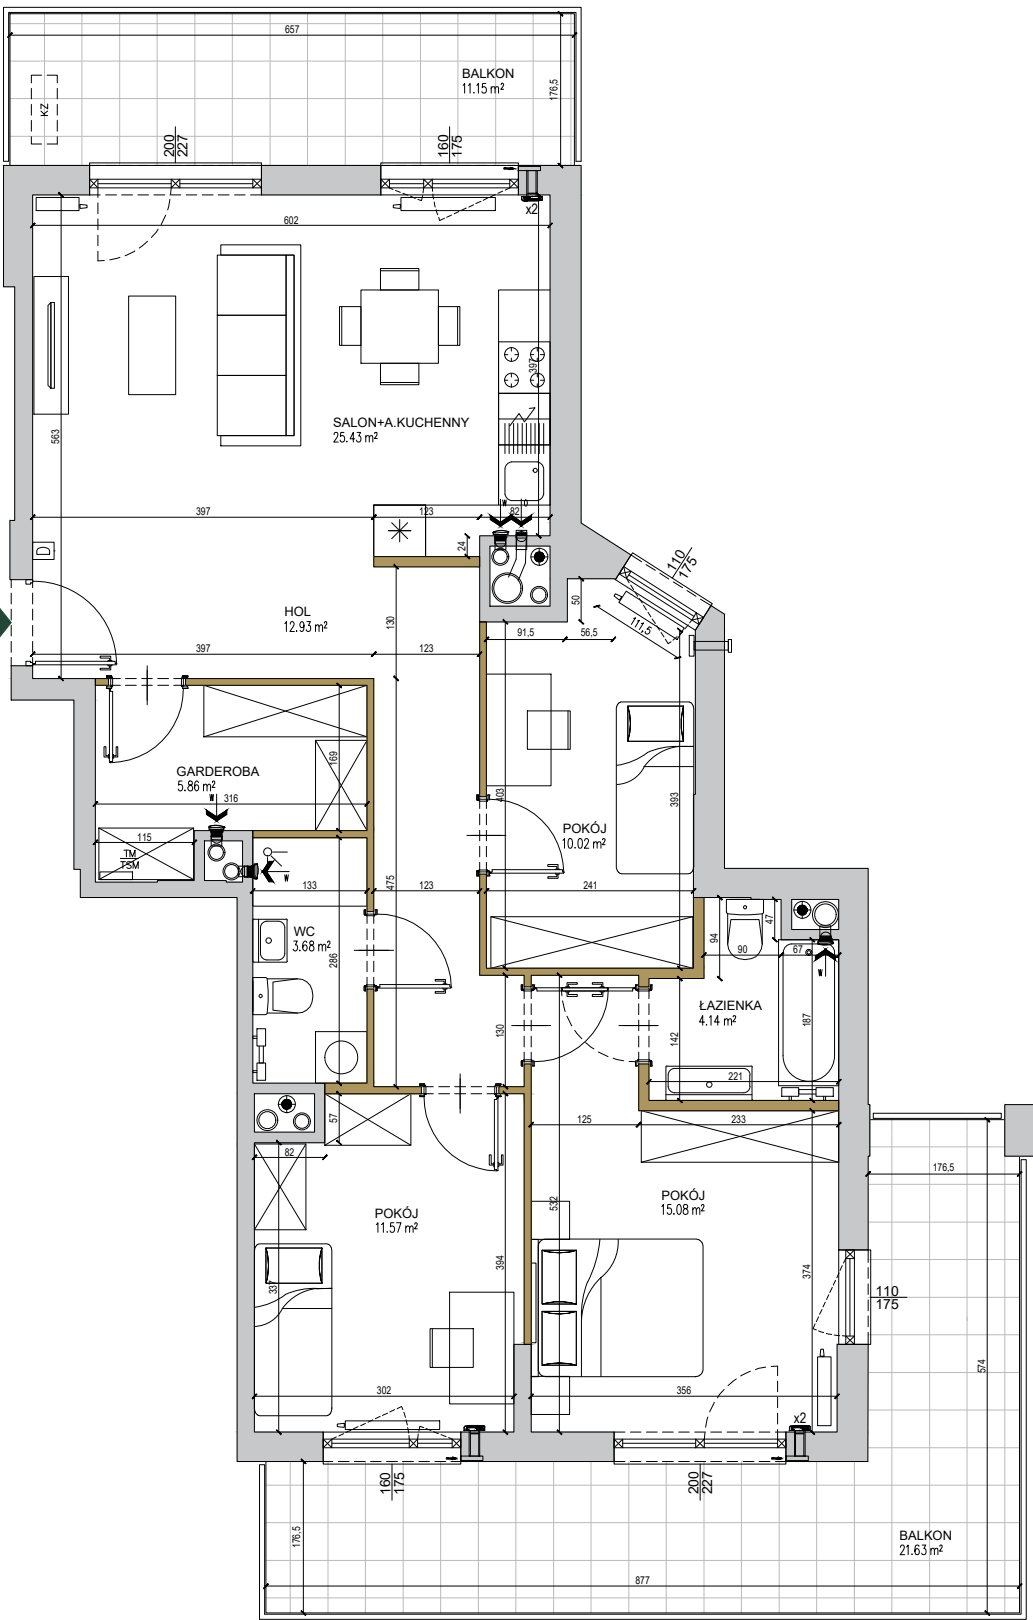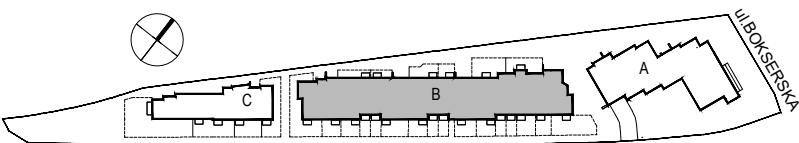

- ściany niedemontowalne
- ściany możliwe do rearanżacji
- możliwa lokalizacja jednostki zewnętrznej klimatyzacji
- tablica mieszkaniowa elektryczna i telekomunikacyjna
- domofon
- nawiewnik
- wywiew wentylacji mechanicznej (okap)
- kratka wentylacyjna

SKALA: 0 1 2 3 4 5m