


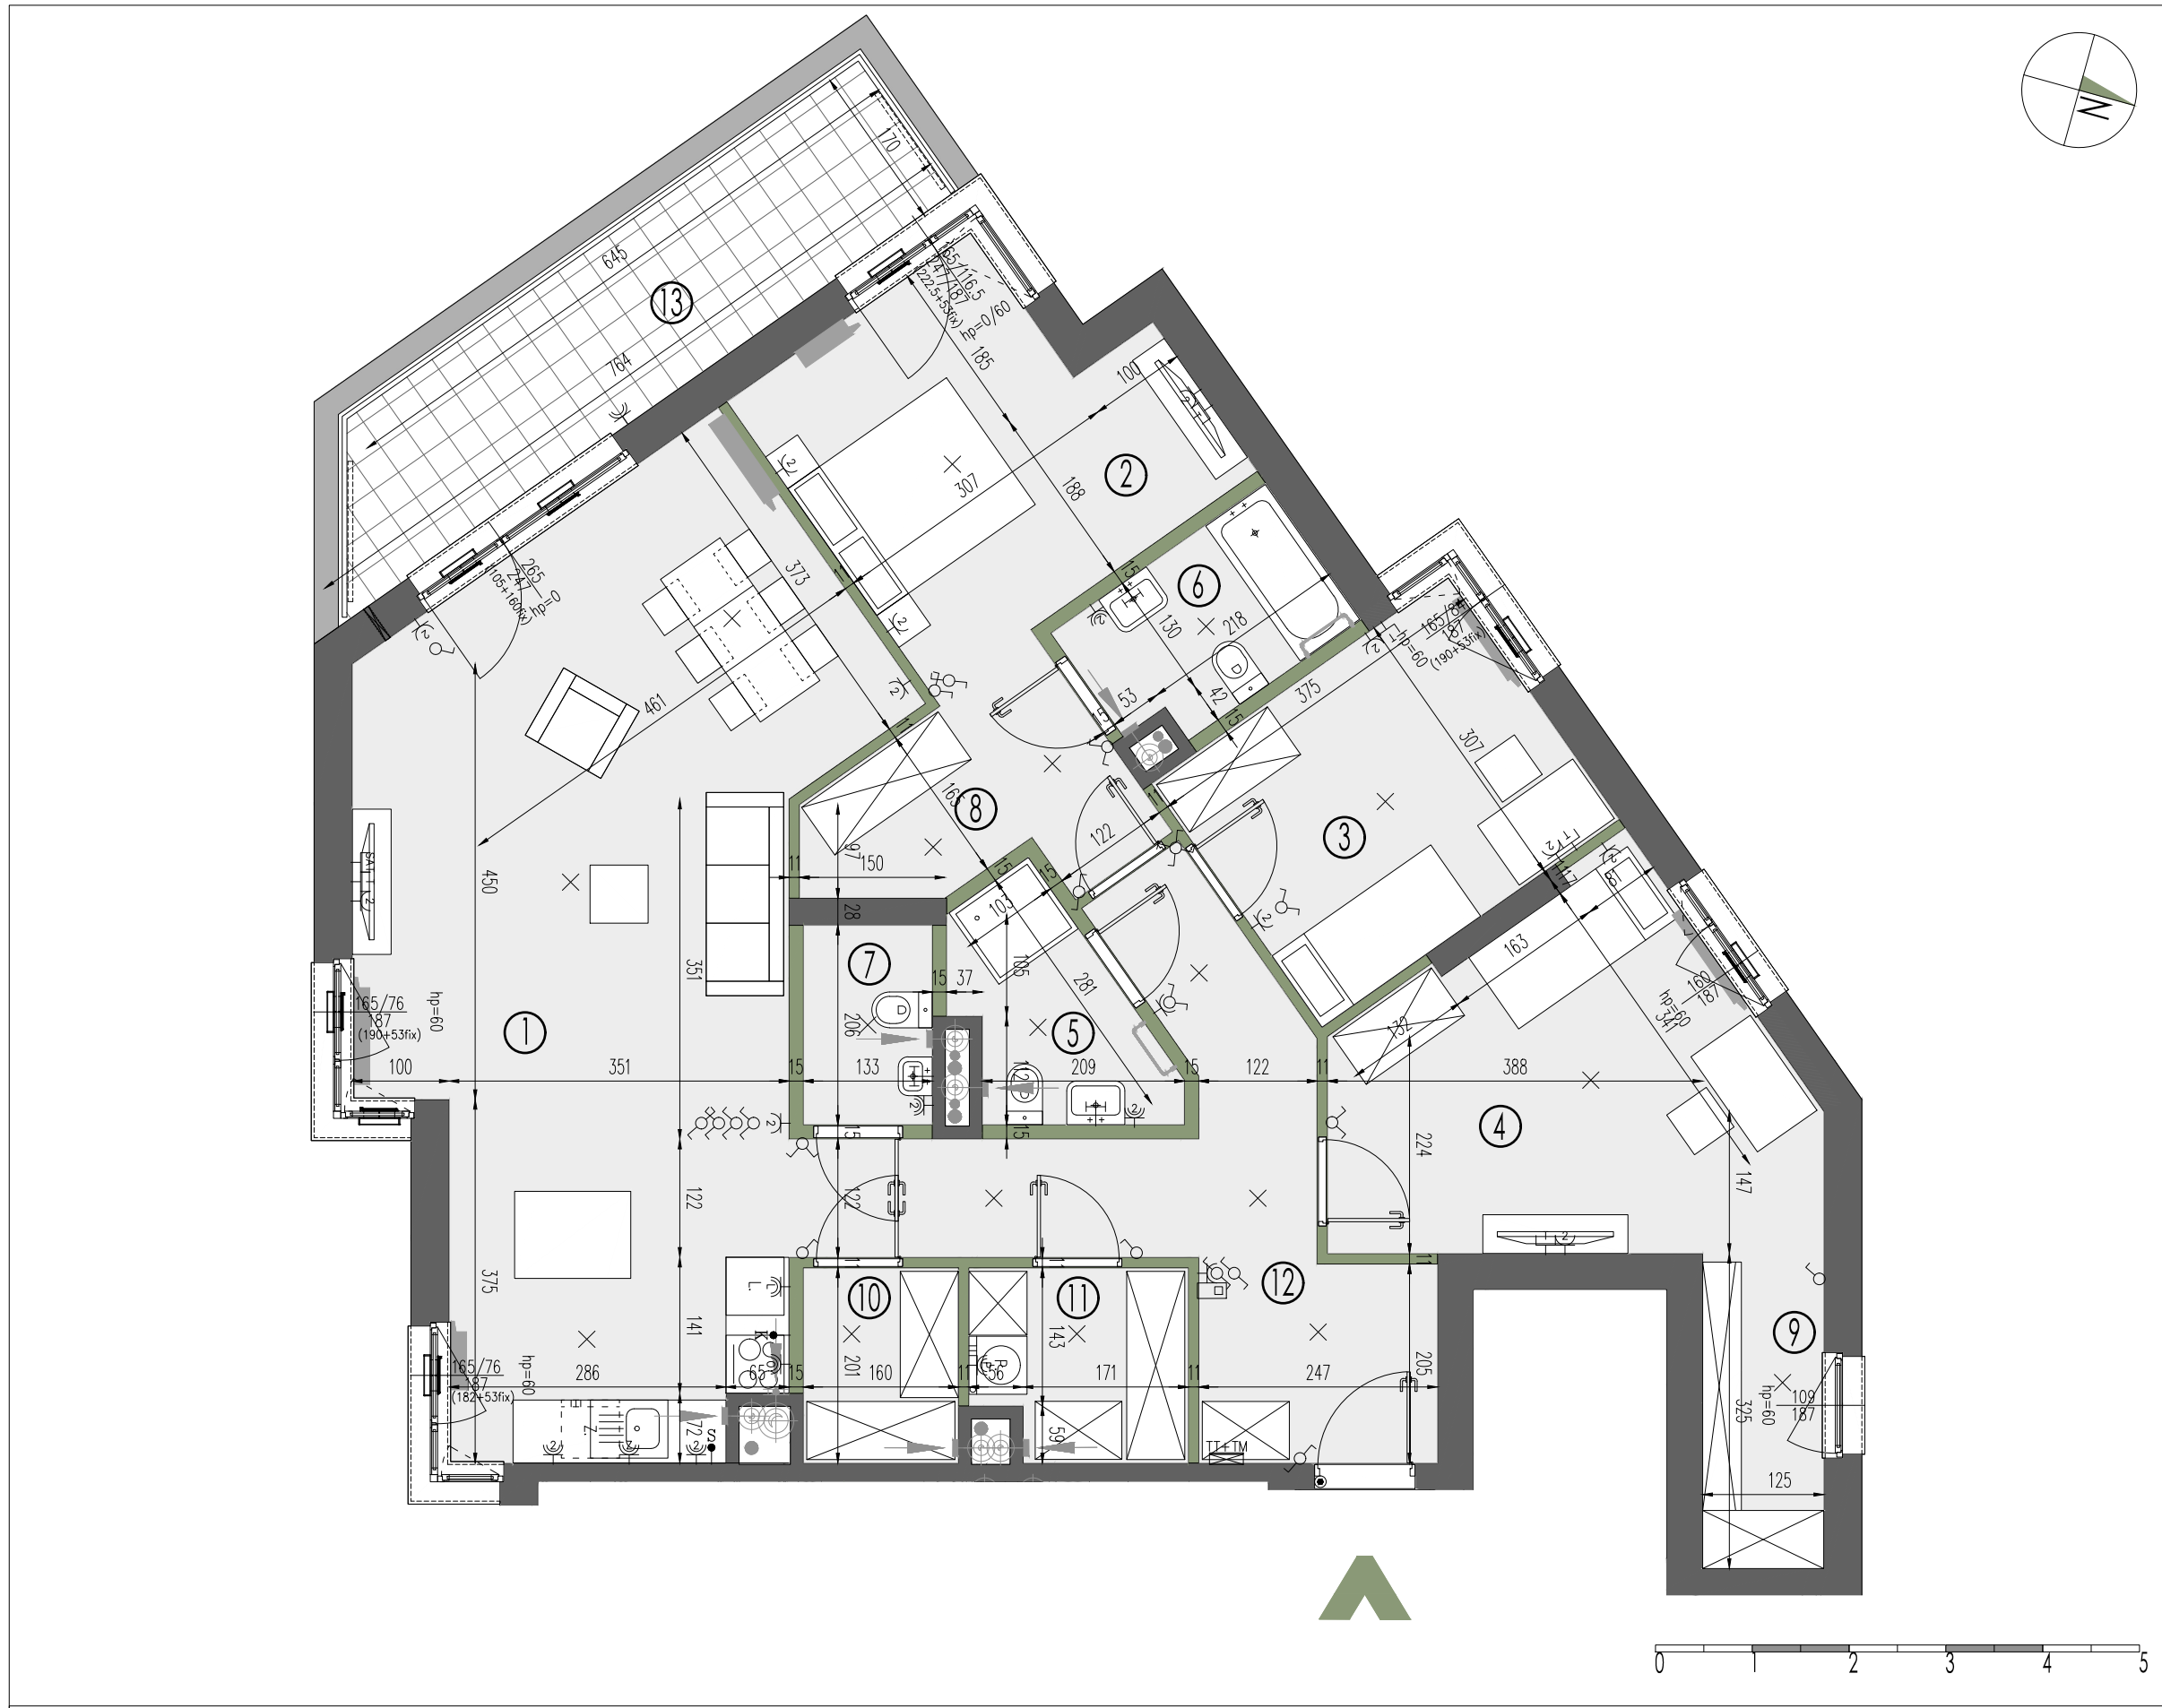

LEGENDA:											
	ściany nierozbieralne		ściany rozbieralne		balustrada		divider		nawiewnik w ramie okiennej		nawiewnik glikowy
	grzejnik ścienny		grzejnik łazienkowy		pion kanalizacji sanitarnej		pion wentylacyjny		kratka wyciągowa		szczelna przepustnica zwrotna
	gniazdo rtv		gniazdo rtv + sat		gniazdo telekomunikacyjne		gniazdo wtyczkowe jednokrotne		gniazdo wtyczkowe dwukrotne		gniazdo wtyczkowe bryzgoszczelne
	łącznik oświetleniowy, jednobiegunowy		łącznik oświetleniowy, świecznikowy		łącznik oświetleniowy, schodowy		łącznik oświetleniowy, krzyżowy		wypust oświetleniowy sufitowy		wypust oświetleniowy ścienny
	wypust dla oświetlenia szafek w kuchni		wypust dla kuchni elektrycznej		przycisk dzwonkowy		domofon		przepust dla klimatyzacji, 20cm nad posadzką		tablica mieszkaniowa telekomunikacyjna skrzynka mieszkaniowa TSM
	zewnętrzna oprawa oświetleniowa, mocowana do stropu		zewnętrzna oprawa oświetleniowa mocowana do elewacji		opaska		gabiony / żywopłot		trawnik		zawór wody do podlewania ogródków w opasce

KARTA KATALOGOWA JEST ZAŁĄCZNIKIEM DO UMOWY.


Zgodnie z normą PN-ISO 9836:2022-07 powierzchnia użytkowa lokalu jest obliczana w metrach kwadratowych z dokładnością do dwóch miejsc po przecinku. Dla wymiarów lokalu w stanie wykończonym na poziomie podłogi. Do powierzchni użytkowej nie wlicza się powierzchni elementów nadających się do demontażu (rury, kanały, ścianki działowe).
Wymiary podane są w stanie wykończonym. Wymiary i powierzchnie mogą ulec zmianom. Instalacje oraz urządzenia elektryczne, sanitarne i drzwi wewnętrzne nie stanowią wyposażenia lokali. Przedstawiono przykładowe rozmieszczenie urządzeń sanitarnych i kuchennych, podłoga pod posadzkę wykonaną ze szlichty. Na warstwy wykończeniowe podłóg przewidziano 2 cm. Zabrania się ingerencji w elementy nośne budynku oraz szachty instalacyjne.

SADYII
ŻOLIBORZ II

+48 530 100 525
www.sadyzoliborz.pl

BUDYNEK MIESZKALNY WIELORODZINNY
Z USŁUGAMI W PARTERZE
I GARAŻEM PODZIEMNYM
PRZY UL. KRASIŃSKIEGO W WARSZAWIE

PLAN SYTUACYJNY

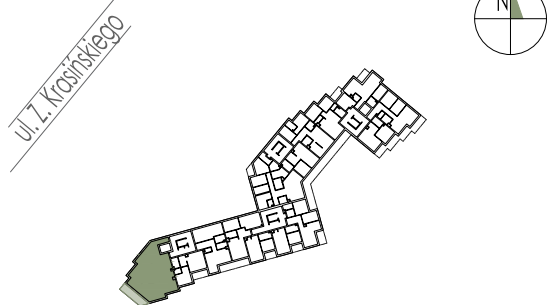

PIĘTRO III

MIESZKANIE F2.D.03.03

LICZBA POKOI	POWIERZCHNIA UŻYTKOWA	WYSOKOŚĆ (W STANIE DEWELOPERSKIM)
4	127.26 m ²	2.72 m

WYKAZ POWIERZCHNI POMIESZCZEŃ

NR	NAMIA	Powierzchnia (m ²)
1	salon z aneksem	41.67
2	sypialnia	16.46
3	sypialnia	11.50
4	sypialnia	15.93
5	łazienka	4.26
6	łazienka	4.43
7	wc	2.74
8	wnęka garderobiana	3.10
9	wnęka garderobiana	4.07
10	spizarnia	3.22
11	pralnia	4.23
12	hol	15.65
13	balkon	11.97

MIESZKANIE Z PRZEWIDZIANYM
ZASILANIEM INSTALACJI KLIMATYZACJI

INNE MIESZKANIA O PODOBNYM UKŁADZIE

PIĘTRO	0	1	2	3	4
NR	F2.D.00.03	F2.D.01.03	F2.D.02.03	-	F2.D.04.03
	-	-	-	-	-

MATEXI | Witamy w okolicy.

MATEXI Polska Sp. z o.o.
Al. Jana Pawła II 29, 00-867 Warszawa
www.matexipolska.pl

Latergrupa Architektki Sp. z o.o. Sp. k.
ul. Rydygiera 8 / 20a lok. 110 01-793 Warszawa
tel. 22 633 63 79 mail: pracownia@latergrupa.pl