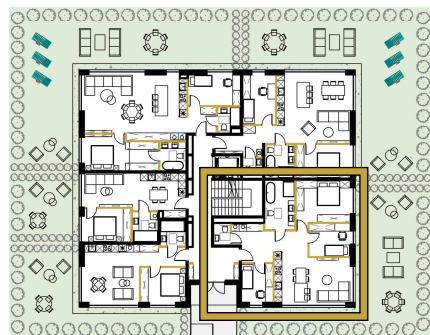
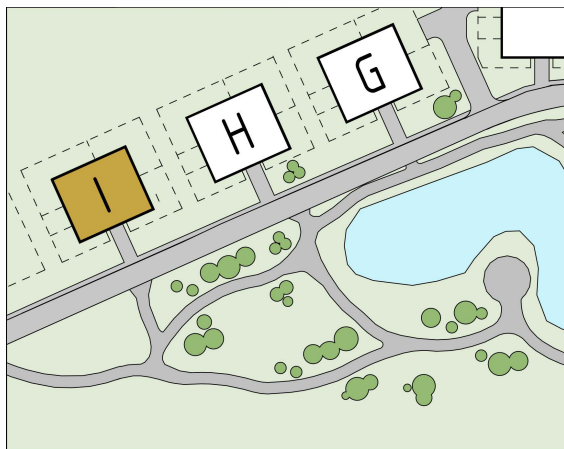
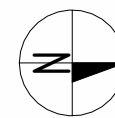
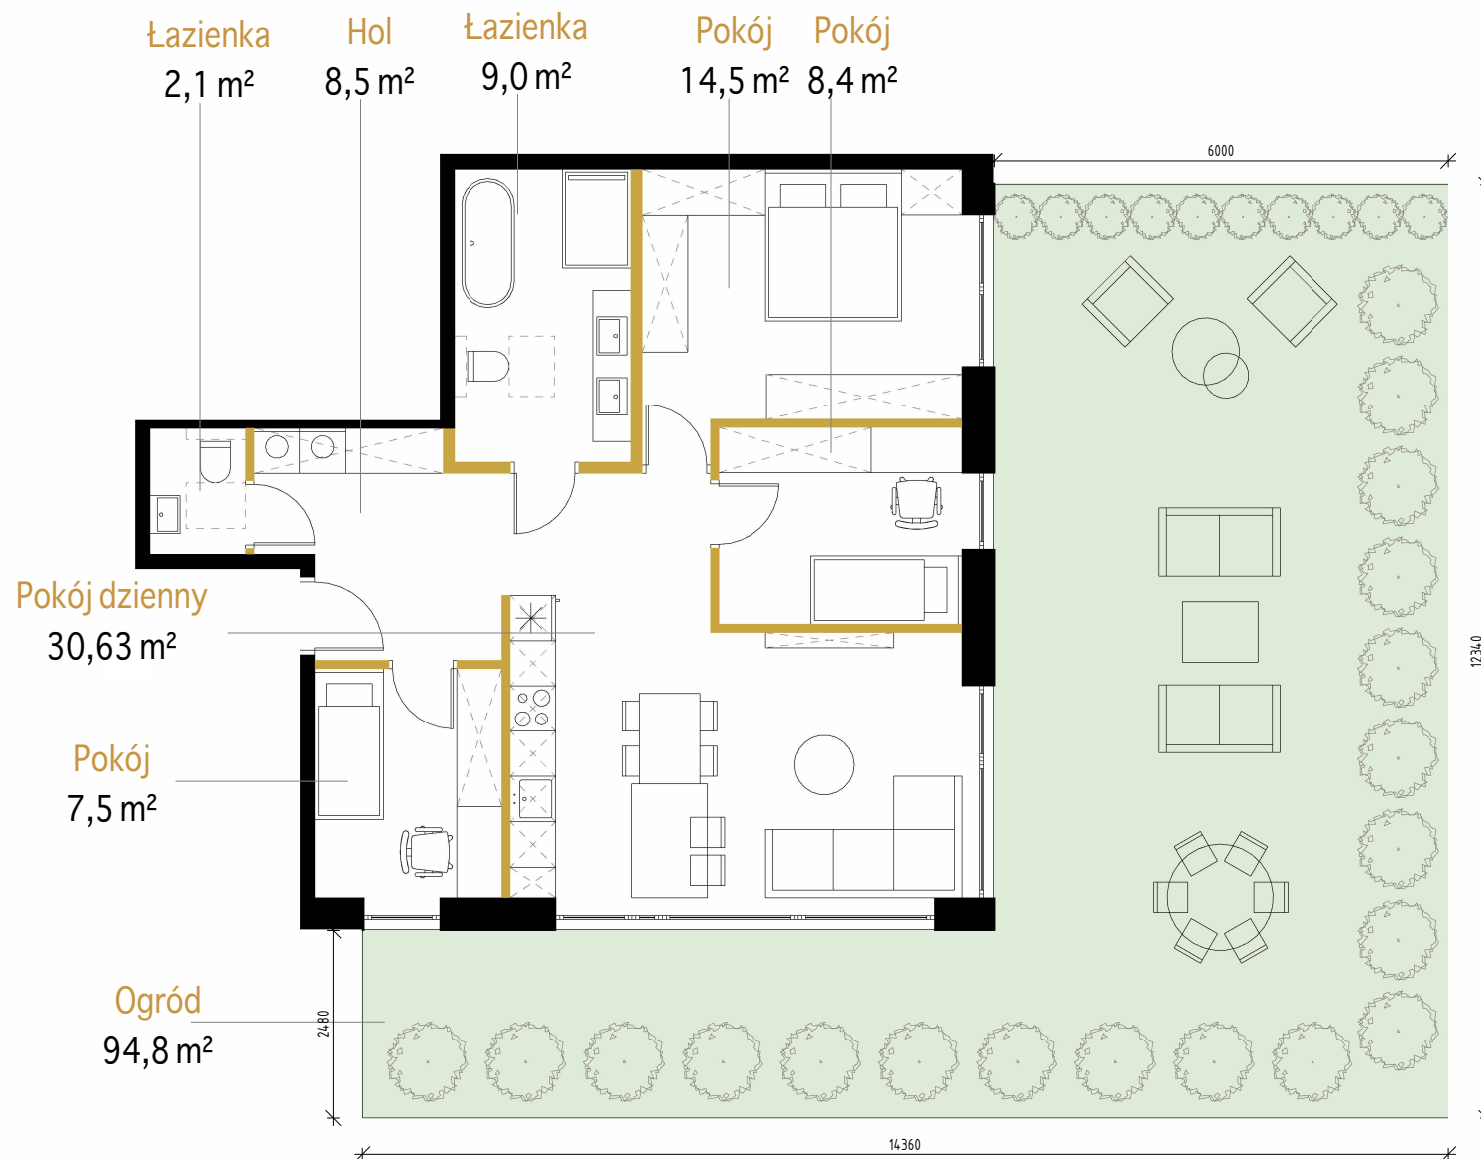



MIESZKANIE I 0.5 typ -2

Hol	8,5 m ²
Pokój	7,5 m ²
Pokój dzienny	30,63 m ²
Pokój	14,5 m ²
Łazienka	9,0 m ²
Łazienka	2,1 m ²
Pokój	8,4 m ²
SUMA POWIERZCHNI	80,63 m²
Ogród	94,8 m ²


UWAGI

- ściany konstrukcyjne i działowe bez możliwości wyburzenia
- ściany działowe możliwe do wyburzenia

Wymiary podano w mm.

Powierzchnie pomieszczeń obliczono na poziomie posadzki w świetle przegród w stanie wykonanym przy uwzględnieniu tynków o grubości 1,5cm. Uwzględniono powierzchnię do stałych przegród zewnętrznych, w tym również szklanych, o ile wysokość pomieszczenia w ich miejscu wynosi min. 2,20m. Niniejszy rysunek jest materiałem prezentacyjnym i nie stanowi oferty w rozumieniu Kodeksu Cywilnego. Ze względów techniczno-budowlanych powierzchnie i aranżacje mogą ulec zmianie.

