

POWIERZCHNIA MIESZKANIA

46,38 m²

| | |
|----------------------|---------------------|
| 8.1. PRZEDPOKÓJ | 5,33m ² |
| 8.2. POKÓJ Z ANEKSEM | 25,61m ² |
| 8.3. POKÓJ | 10,58m ² |
| 8.4. ŁAZIENKA | 4,86m ² |

POWIERZCHNIA DODATKOWA

| | |
|--------------|---------------------|
| 8.5. OGRÓDEK | 17,30m ² |
|--------------|---------------------|

LOKAL MIESZKALNY NR 8 (A/M0/8)



BUDYNEK A

POWIERZCHNIA 46,38m²

ILOŚĆ POKOI 2



SCHEMAT LOKALIZACJI, SKALA 1:1500

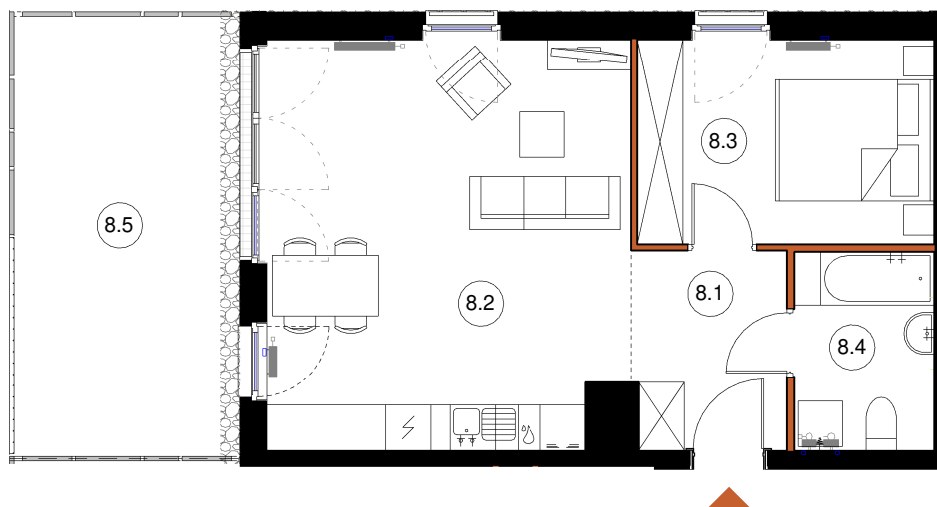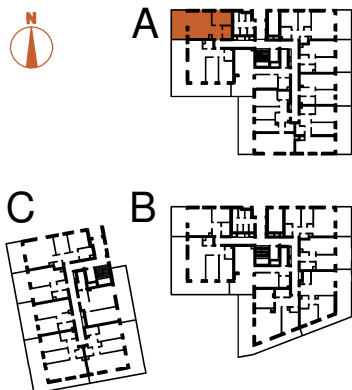

LEGENDA:

- ŚCIANY KONSTRUKCYJNE
- ŚCIANY DZIAŁOWE

TĘTNOWSKI DEVELOPMENT SP. Z O.O.
UL. WROCŁAWSKA 80, 30-017 KRAKÓW
EMAIL: BIURO@TETNOWSKI.PL
TELEFON: 12 630 99 33

ARANŻACJA WNETRZ JEST PRZYKŁADOWA

NINIEJSZA OFERTA MA CHARAKTER INFORMACYJNY I NIE STANOWI OFERTY HANDLOWEJ W ROZUMIENIU ART. 66 § 1 KODEKSU CYWILNEGO

UL. DROŹDZOWA, KRAKÓW

PARTER

SKALA 1:100