


# LATARNIKÓW NR B6.6.68



**Latarników**  
OSIEDLE

**RZUT MIESZKANIA 66,01 M<sup>2</sup>**

**6 PIĘTRO**

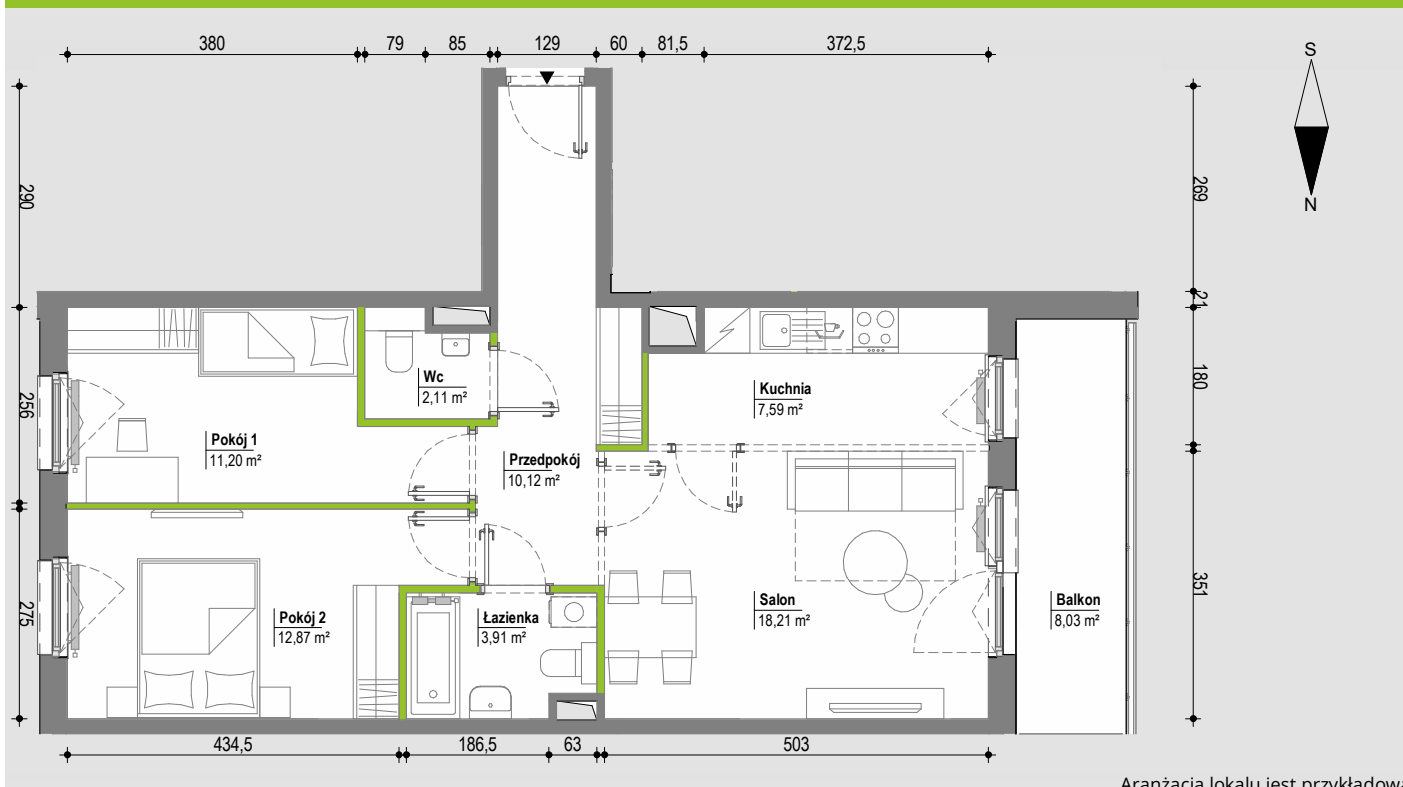


Aranżacja lokalu jest przykładowa

**POWIERZCHNIA UŻYTKOWA**  
nie uwzględnia powierzchni pod  
ścianami działowymi


Salon	18,21 m <sup>2</sup>
Kuchnia	7,59 m <sup>2</sup>
Przedpokój	10,12 m <sup>2</sup>
Pokój 2	12,87 m <sup>2</sup>
Pokój 1	11,20 m <sup>2</sup>
Łazienka	3,91 m <sup>2</sup>
Wc	2,11 m <sup>2</sup>
<b>RAZEM</b>	<b>66,01 m<sup>2</sup></b>
Balkon	8,03 m <sup>2</sup>

**RZUT KONDYGNACJI**

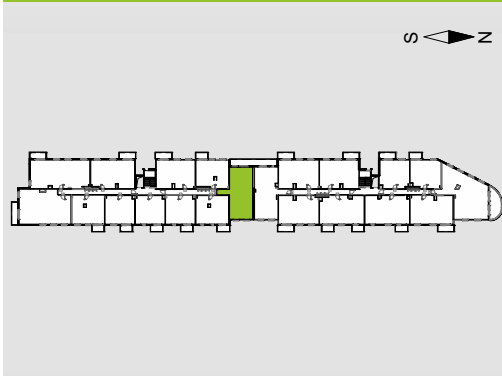

**PLAN OSIEDLA**

**BUDYNEK B6**

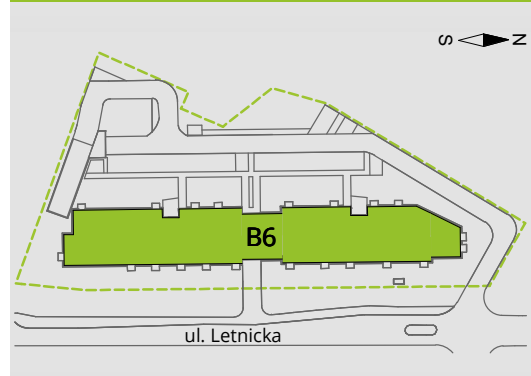

**W Develia nie płacisz za powierzchnię pod ścianami działowymi!**

Powierzchnia (bez ścian działowych)	66,01 m <sup>2</sup>
<b>Powierzchnia pod ścianami działowymi</b>	<b>1,74 m<sup>2</sup></b>
Powierzchnia użytkowa wg PN-ISO 9836:1997	67,75 m <sup>2</sup>

**DEVELIA**

**BIURO SPRZEDAŻY**

ul. Wałowa 23/U3  
80-858 Gdańsk  
tel. 58 500 01 12  
gdansk@develia.pl

[www.develia.pl](http://www.develia.pl)

