



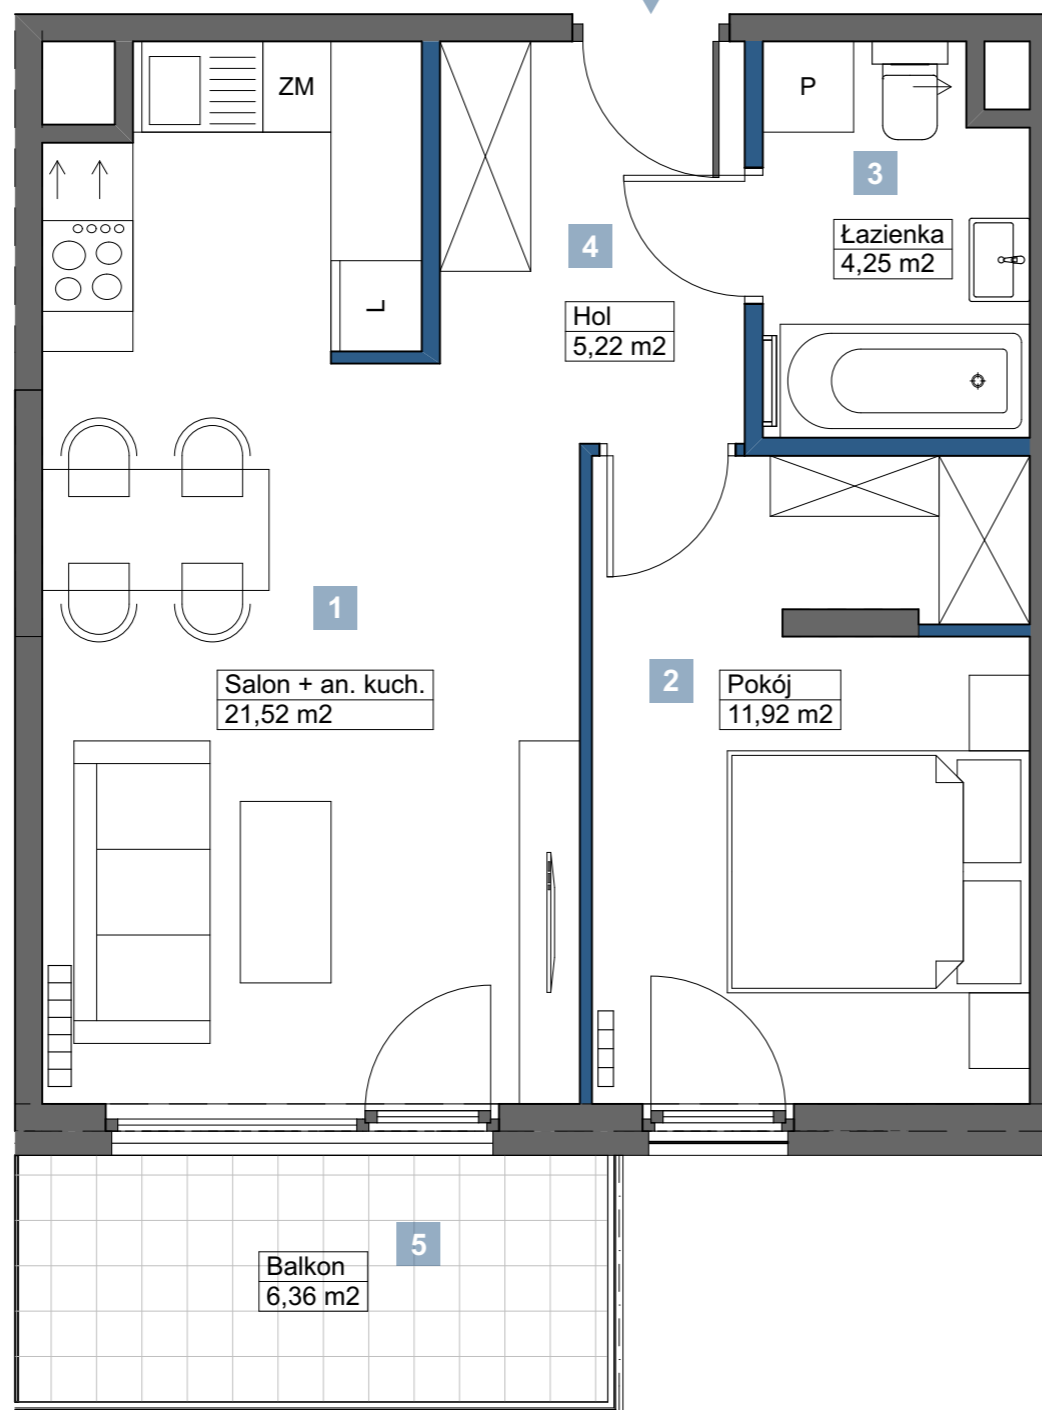

0 1 2 3 4 5m  
SKALA

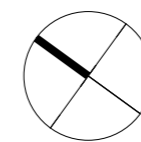


 ŚCIANKI DZIAŁOWE NADAJĄCE SIĘ DO DEMONTAŻU  
 ŚCIANY TRWAŁE, NIENADAJĄCE SIĘ DO DEMONTAŻU

  
VILLA DUNINÓW

Villa Duninów  
ul. Kopernika 5 lok. 7, 00-367 Warszawa  
tel. 781 304 304  
www.VillaDuninow.pl  
email: sprzedaz@cityvilla.pl

Schemat kondygnacji

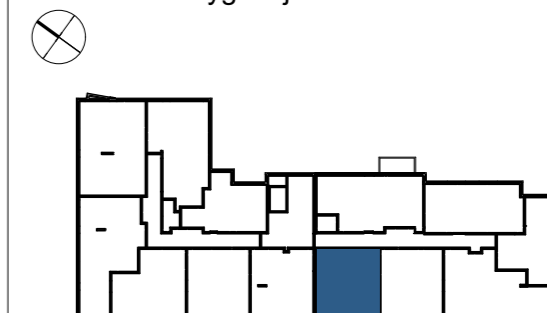

KONDYGNACJA	TYP	NR LOKALU
PIĘTRO II	2PK	34

1	SALON Z ANEKSEM KUCH.	21,52 m <sup>2</sup>
2	POKÓJ	11,92 m <sup>2</sup>
3	ŁAZIENKA	4,25 m <sup>2</sup>
4	HOL	5,22 m <sup>2</sup>

POW. UŻYTKOWA: 42,91 m<sup>2</sup>

5	BALKON	6,36 m <sup>2</sup>
---	--------	---------------------

**UWAGI:**

Niniejsza karta nie stanowi załącznika do umowy ani oferty w rozumieniu K.C.  
Powierzchnie liczone są wg normy PN-ISO 9836;1997.  
Do powierzchni lokalu nie wlicza się powierzchni otworów na drzwi i okna oraz nisz w elementach zamykających.  
W procesie realizacji powierzchnie mogą ulec zmianie. Podane wymiary są wymiarami w świetle ścian w stanie surowym, bez wykończenia tynkiem.  
Wymiary, urządzenia oraz instalacje podano na podstawie projektu budowlanego. Mogą nastąpić nieznaczne zmiany w projekcie wykonawczym.  
Wyposażenie pokazano tylko w celach prezentacji, nie stanowi zobowiązania umownego.