


budynek piętro nr lokalu


C _ 0 _ 03

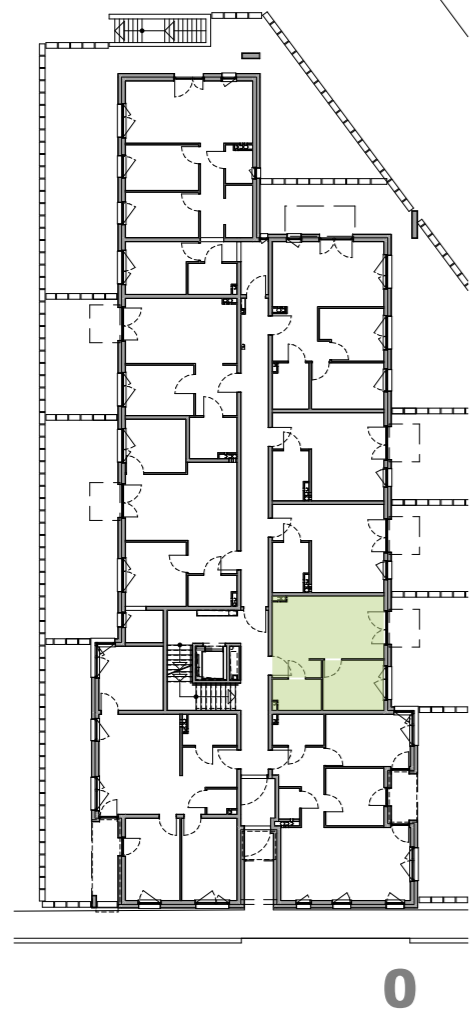

powierzchnia lokalu
w przedstawionej aranżacji **33,99m²**

01	łazienka	4,00m ²
02	pokój z aneksem kuchennym	21,57m ²
03	pokój	8,42m ²
	ogródek	~54,14m ²

0 1 2 3 4 5 10 15[m]

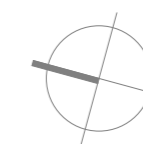

skala 1:100

UWAGA: Prezentowane powierzchnie poszczególnych pomieszczeń; układ, rozstaw oraz gabaryty otworów okiennych i drzwiowych, a także rozmieszczenie i wielkość szachtów instalacyjnych mogą ulec zmianie. Powierzchnie pomieszczeń liczone z uwzględnieniem tynku gr. 1,5cm na ścianach. Wymiary pomieszczeń podane w świetle ścian niewykończonych. Prezentowana informacja nie stanowi oferty handlowej w rozumieniu kodeksu cywilnego. Pokazana aranżacja jest przykładowa.