



# THE UPPER HOUSE


BY ANGEL

Ulica  
Street

Walońska 14

Mieszkanie  
Apartment 12

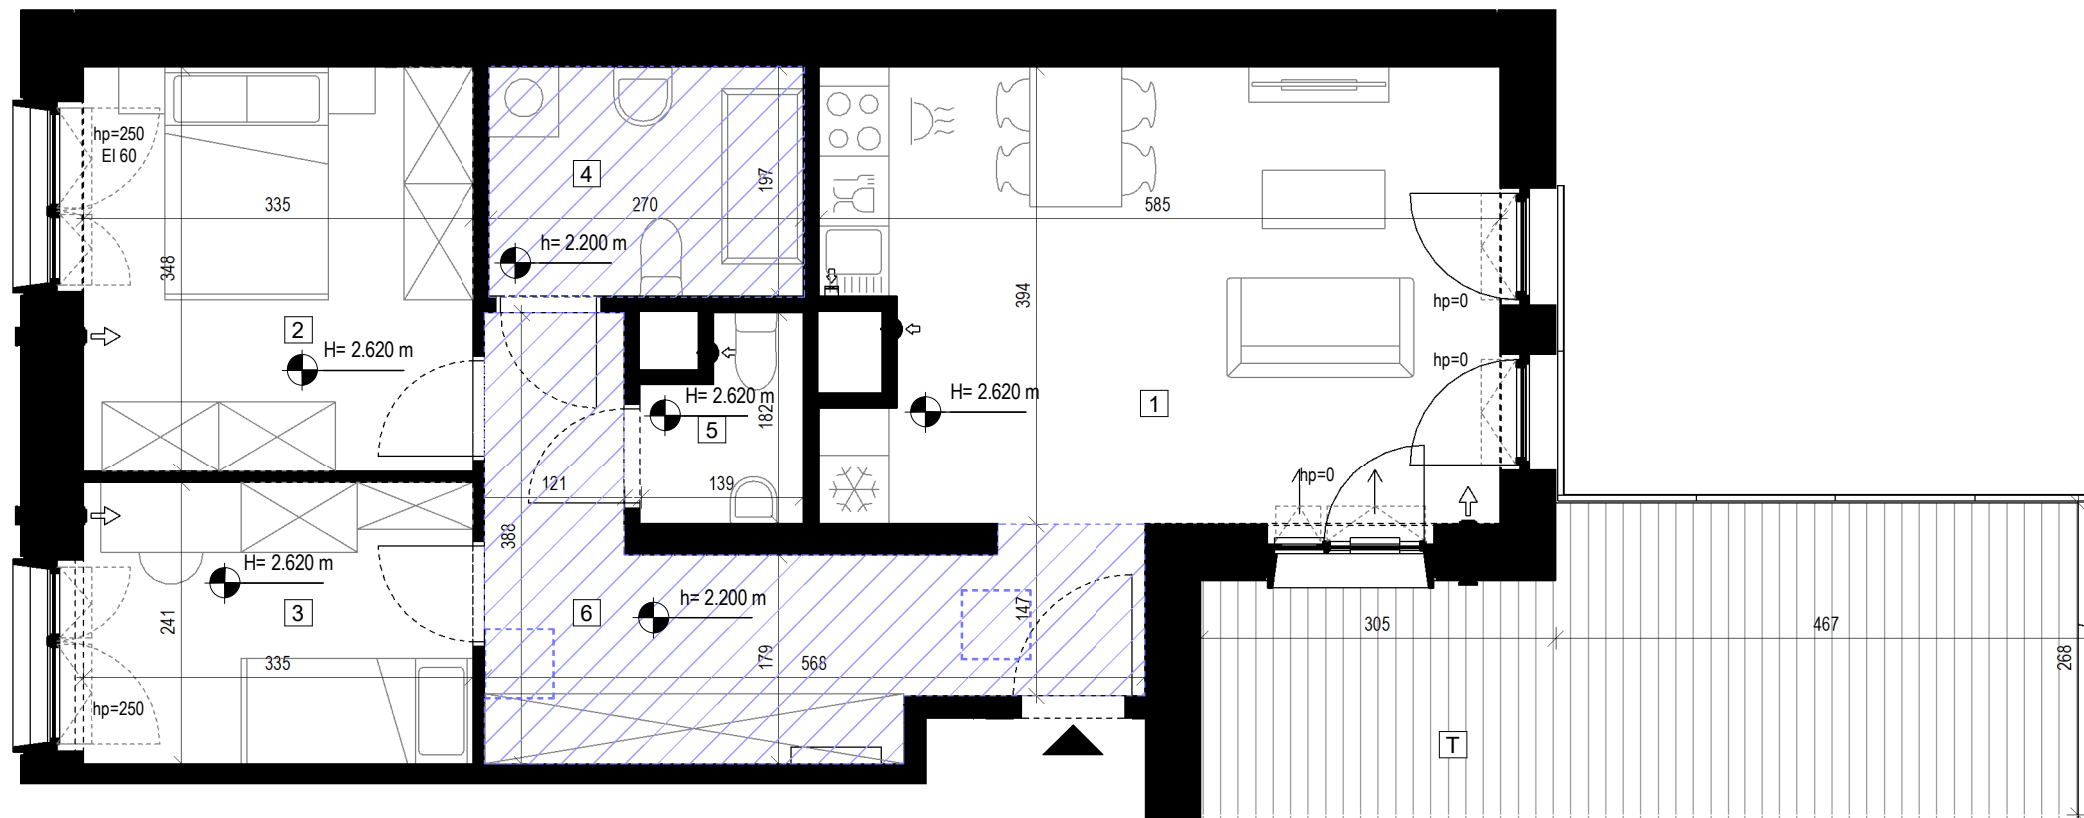

Piętro  
Floor 01



1	Pokój dzienny z aneksem kuchennym Living Room w. Annex	22.69
2	Sypialnia dwuosobowa Bedroom	11.65
3	Sypialnia jednoosobowa Bedroom	8.07
4	Łazienka Bathroom	5.31
5	WC	2.16
6	Korytarz Corridor	11.48

**Powierzchnia całk.**  
Total area **61.36**

**T Taras**  
Terrace **19.52**

- H= x.xx m** wysokość sufitu w stanie wykończonym
- h= x.xx m** wysokość sufitu podwieszanego w stanie wykończonym
-  rewizja
-  powierzchnia sufitu podwieszanego

Powierzchnie wskazano zgodnie z normą PN ISO 9836:2015 na podstawie projektu budowlanego. Wymiary podano w świetle pionowych przegród w stanie wykończonym. Na etapie realizacji prac budowlanych mogą wystąpić nieznaczne różnice w wymiarach lokalu. Aranżacja wnętrza, tj.: meble, urządzenia, armatura sanitarna, stolarka drzwiowa wewnętrzna i okienna zewnętrzna, służy wyłącznie celom ilustracyjnym.



**Biuro sprzedaży | Sales office**

Angel Poland Group  
ul. Walońska 11/4U  
50-413 Wrocław

**Kontakt | Contact**

upperhouse@angelpoland.com.pl  
+48 71 770 99 40  
www.upperhouse.pl

**Biuro projektowe | Architects**

**EPR Architects**

