




## Kameralna KONOTOPSKA


OSIEDLE MIESZKANIOWE  
UL. KONOTOPSKA  
PRUSZKÓW

LOKAL	MIESZKALNY
BUDYNEK	16
PIĘTRO	1
NR LOKALU	16.5
STRUKTURA	4P+K

POWIERZCHNIA  
UŻYTKOWA 72,32 m<sup>2</sup>

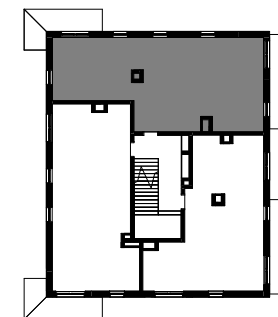

■ ściany nierozbieralne  
□ ściany rozbieralne

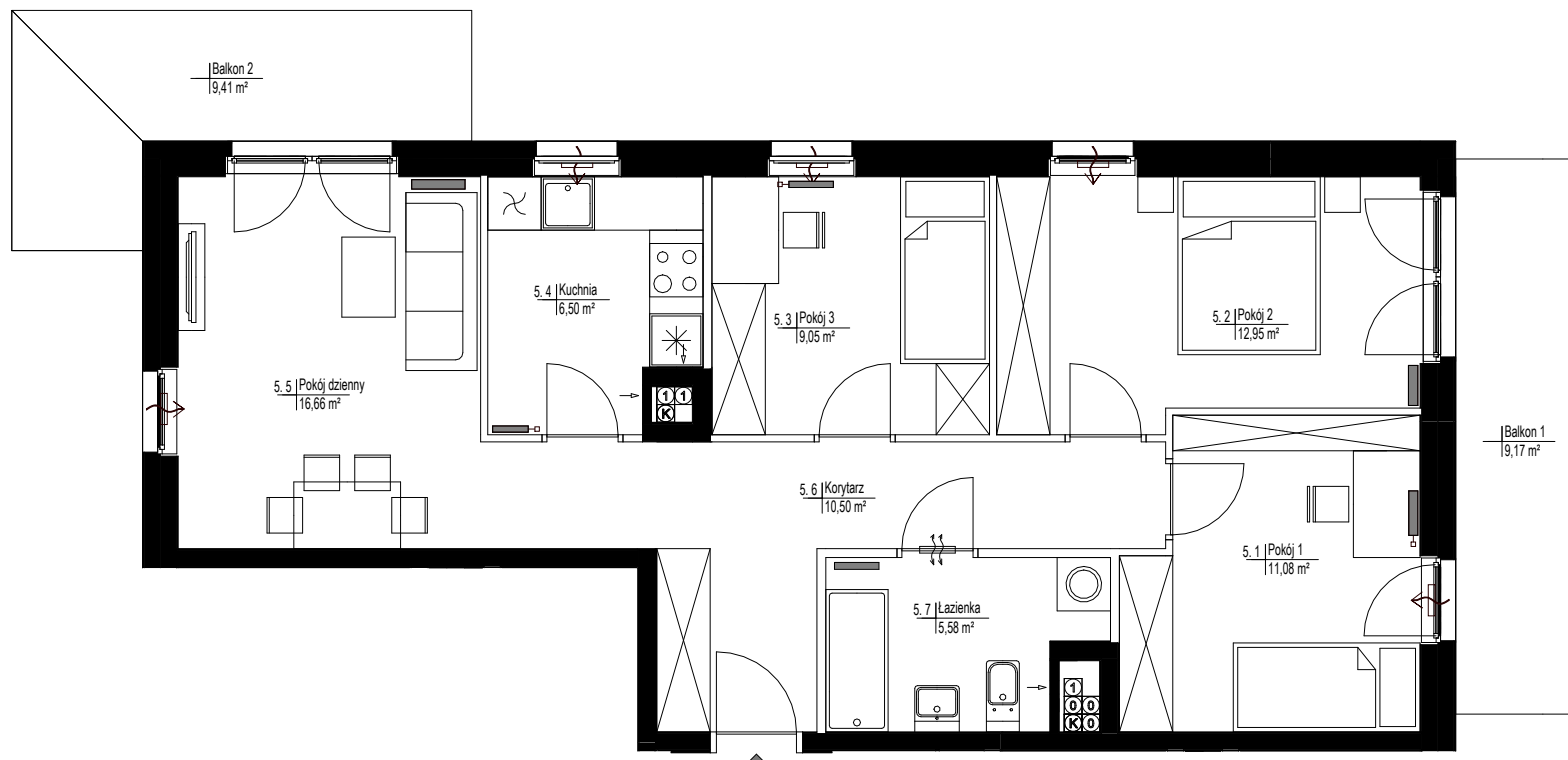

0 1 4m



# JAKON

### UWAGA:

Rysunki mają charakter poglądowy. Zastrzegamy sobie prawo do wprowadzania zmian.  
Powierzchnie pomieszczeń wyliczone na podstawie Rozporządzenia Ministra Rozwoju z dnia 11.09.2020r. w sprawie szczegółowego zakresu i formy projektu budowlanego oraz przy uwzględnieniu normy PN-ISO 9836:2015-12. Przyjęto wykończenie tynkowanych ścian tynkiem grubości około 2cm. Wymiary pomieszczeń, które podano na rysunku są w stanie surowym. Dla mebli wbudowanych pomiaru należy dokonać z natury