

LOKAL: **B3** POZIOM: **0**

POW. WEWNĘTRZNA LOKALU:
32,92 m²


POW. OGRÓDKA:
27 m²

KORYTARZ - **3,49 m²**


ŁAZIENKA - **3,71 m²**

SALON Z ANEKSEM K. - **25,38 m²**

razem: 32,58 m²

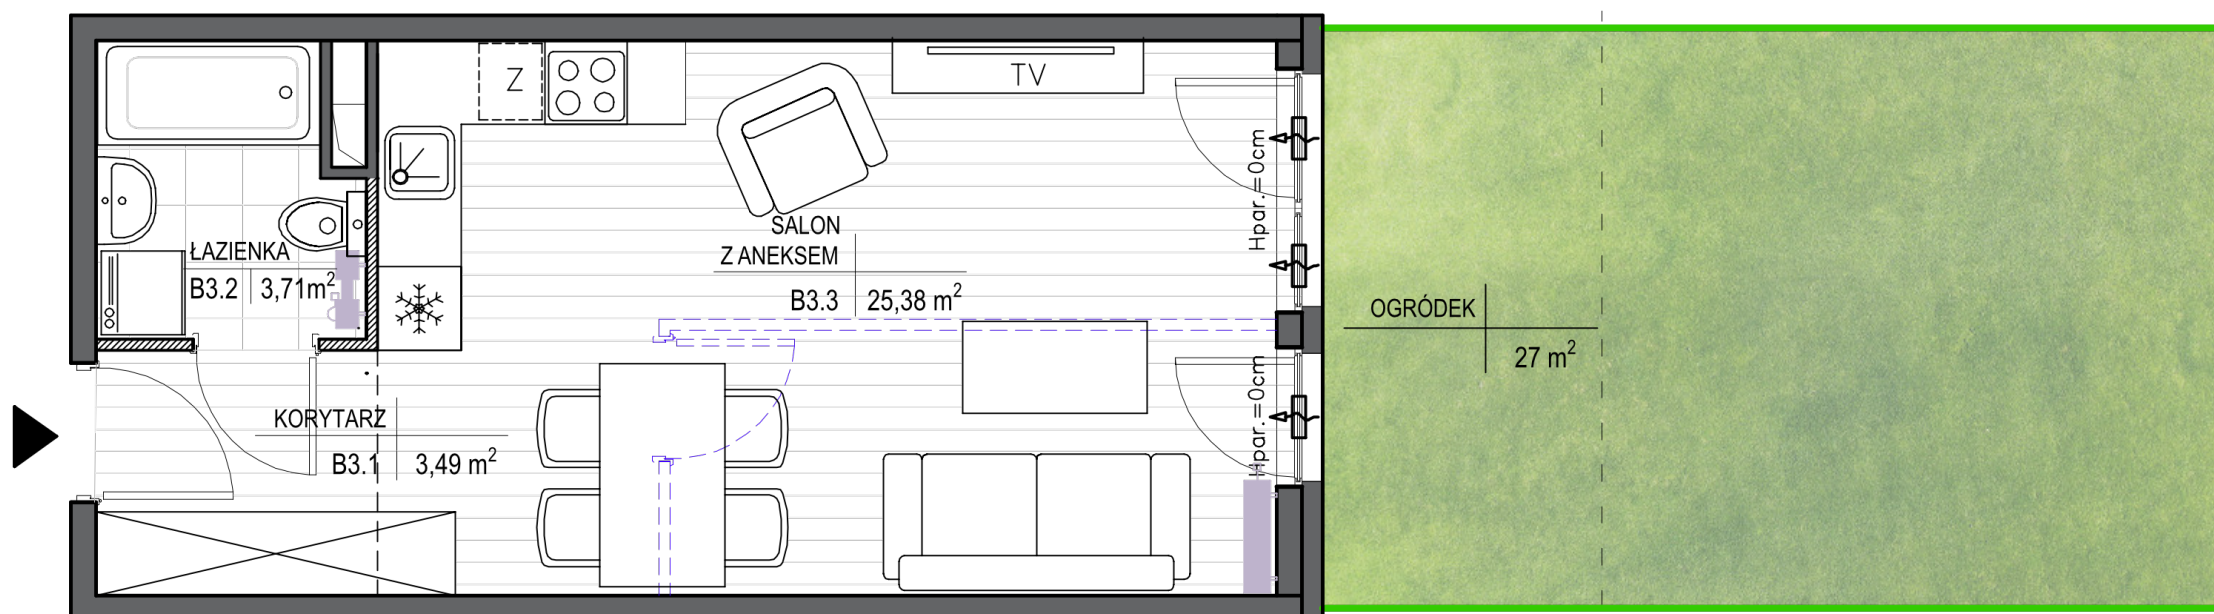

-  Możliwość wydzielenia dodatkowego pokoju
-  ŚCIANA DZIAŁOWA z możliwością wyburzenia
-  ŚCIANA NOŚNA bez możliwości wyburzenia

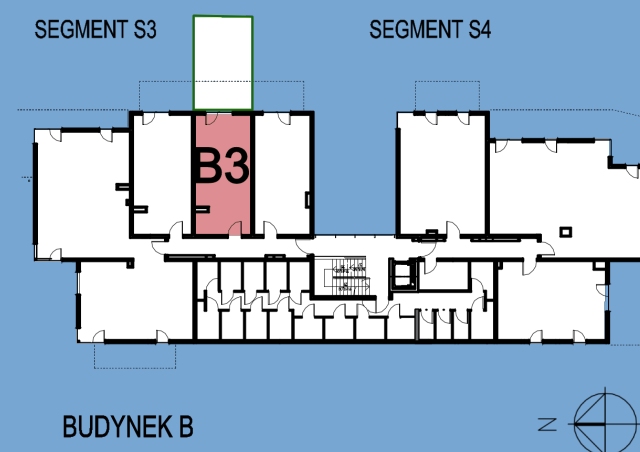

Przedstawiona aranżacja jest przykładowa i jest możliwe przearanżowanie pomieszczeń w zakresie ścianek działowych oznaczonych w legendzie jako "ściany z możliwością demontażu". Powierzchnia użytkowa lokali została obliczona zgodnie z normą PN-ISO 9836:2015-12. Podana powierzchnia wewnętrzna mieszkania uwzględnia wykończenie tynkiem o grubości 15mm i nie uwzględnia ścianek działowych. Wyposażenie pomieszczeń przedstawione w karcie w zakresie mebli i drzwi wewnątrzlokalowych wyposażenia ruchomego nie jest przedmiotem oferty.