


GDAŃSK, UL. BELGRADZKA | BUDYNEK C
LOKAL MIESZKALNY NR 18
PU = 57,76 m²

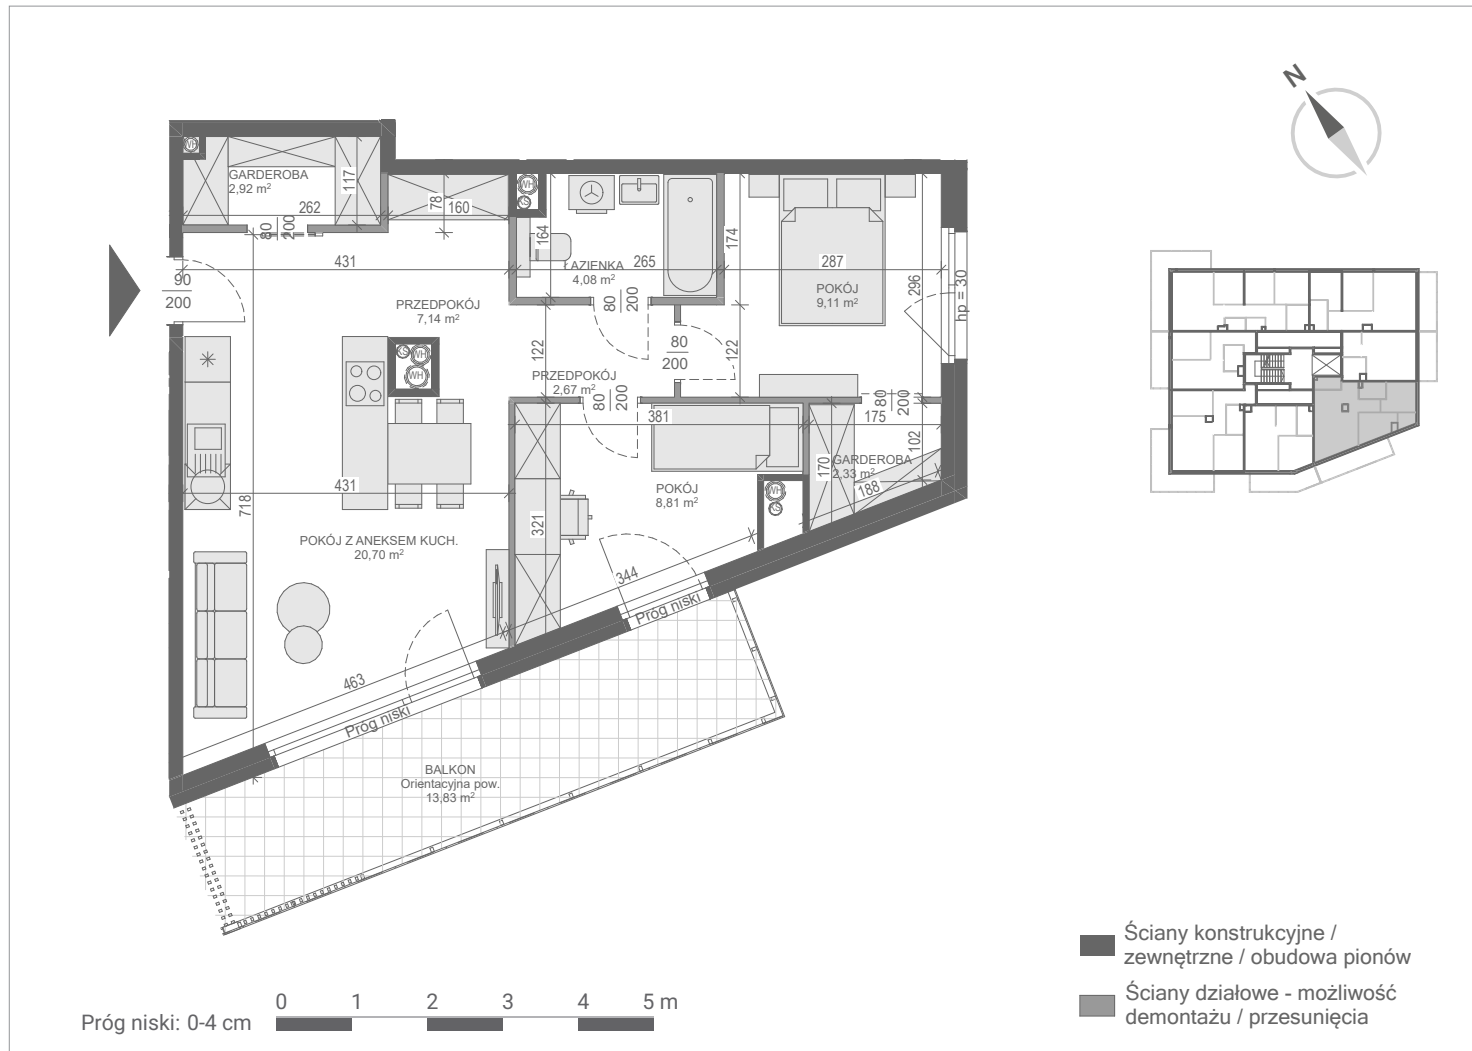

PIĘTRO +2 BUDYNEK C	[m ²]
GARDEROBA	2,33
GARDEROBA	2,92
ŁAZIENKA	4,08
POKÓJ	8,81
POKÓJ	9,11
POKÓJ Z ANEKSEM KUCH.	20,70
PRZEDPOKÓJ	2,67
PRZEDPOKÓJ	7,14
PU = 57,76 m ²	

