





NEOPOLIS
OSIEDLE URSUS

ul. Herbu Oksza, 02-495 Warszawa

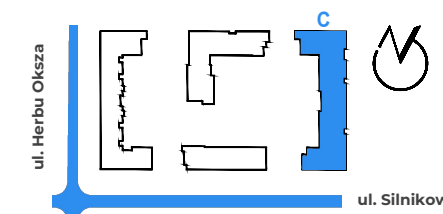

LOKALIZACJA LOKALU NA KONDYGNACJI

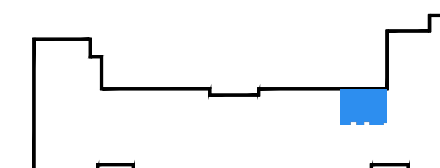

116/3/B/C


HOL	6,51 m ²
SALON+ANEKS KUCHENNY	19,07 m ²
POKÓJ	12,13 m ²
POKÓJ	11,79 m ²
ŁAZIENKA	4,77 m ²

POW. UŻYTKOWA:

54,27 m²

BALKON **3,60 m²**


NUMER MIESZKANIA: **116**
PIĘTRO: **3**
KLATKA: **B**
LICZBA POKOI: **3**

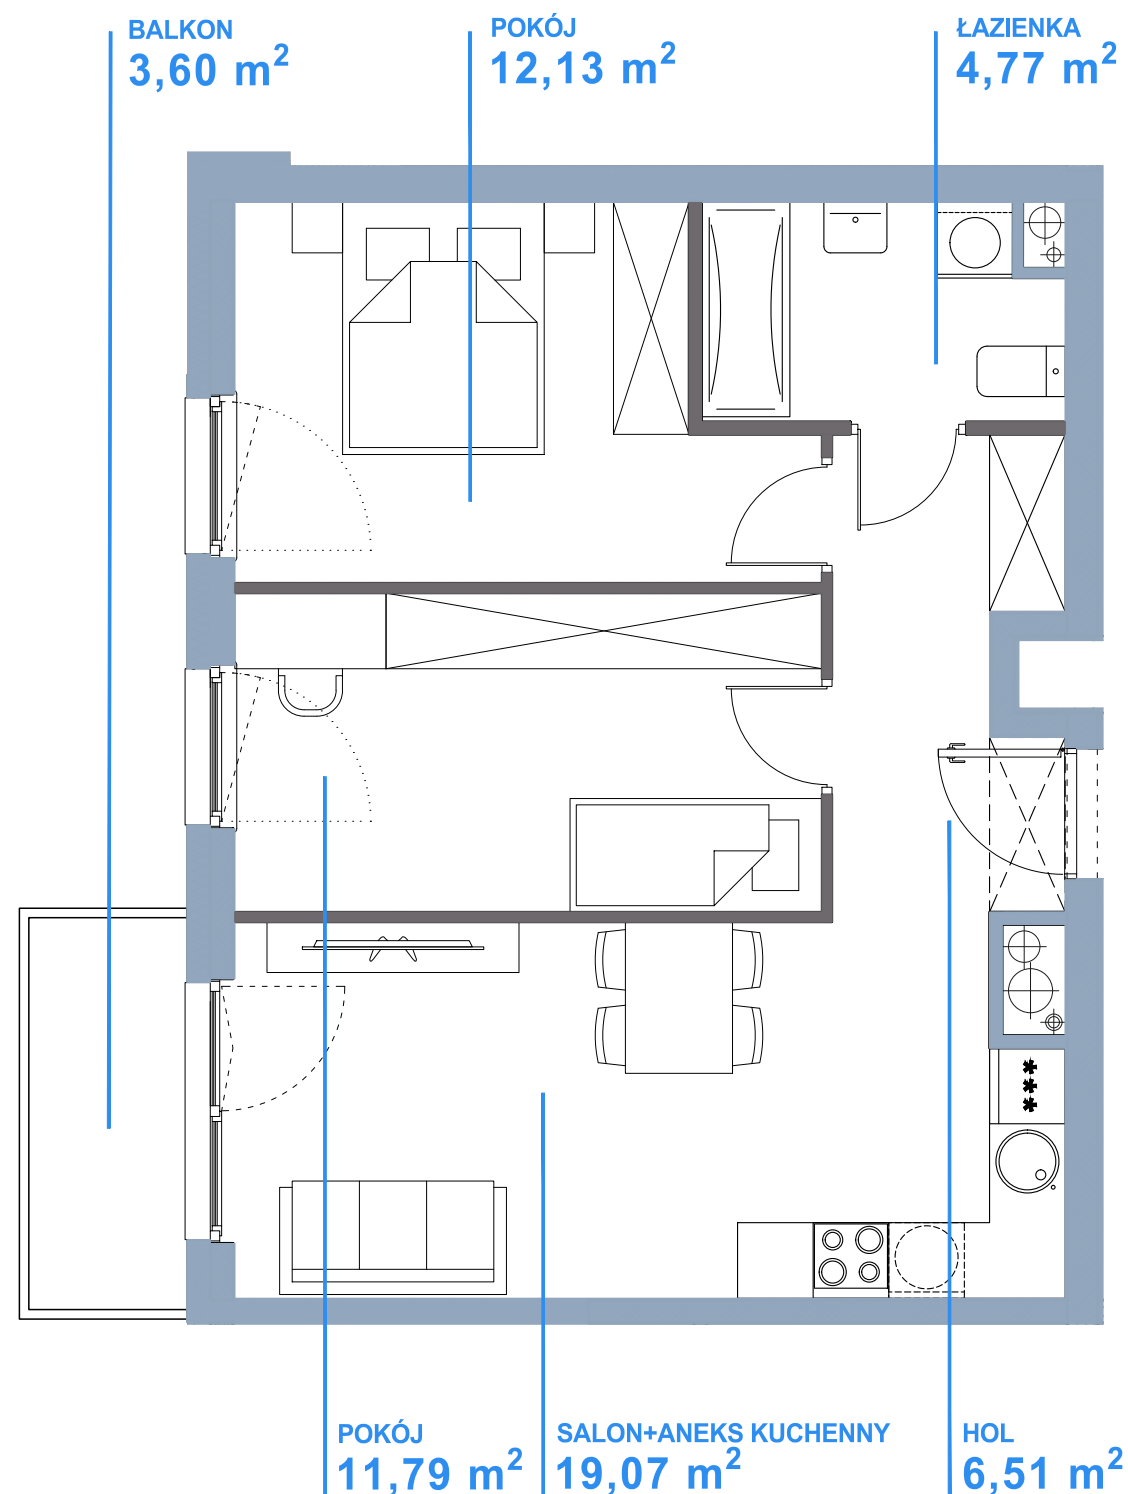

Niniejsza karta katalogowa została opracowana na podstawie projektu budowlanego i służy wyłącznie do wskazania położenia poszczególnych pomieszczeń. Nie jest ona wiernym odwzorowaniem mieszkania i nie stanowi wiążącego opisu prezentowanego lokalu. W toku dalszych prac projektowych mogą wystąpić niewielkie zmiany w stosunku do informacji zawartych w niniejszej karcie. Wyposażenie mieszkania widoczne na karcie służy tylko celom prezentacji i nie stanowi zobowiązania umownego. Powierzchnię mieszkania policzono wg normy PN-ISO 9836 przyjęta grubość tynku to 1,5 cm. Ze względu na trwające prace budowlane powierzchnie mogą ulec zmianie.

■ ściany nie nadające się do demontażu
■ ściany nadające się do demontażu

SKALA

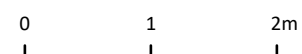

NEOPROJEKT Sp. z o.o.
al. Rzeczypospolitej 4 lok.92
02-972 Warszawa



NeoTown's Sp. z o.o.
ul. Grzybowska 3
00-132 Warszawa