




BUDYNEK C3

LOKAL MIESZKALNY NR 125

POWIERZCHNIA 102.53 m<sup>2</sup>



OSIEDLE MOZAIKA

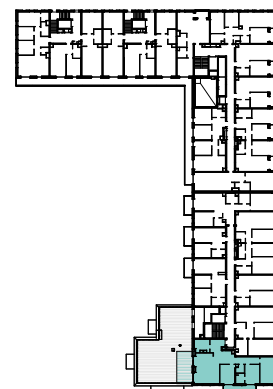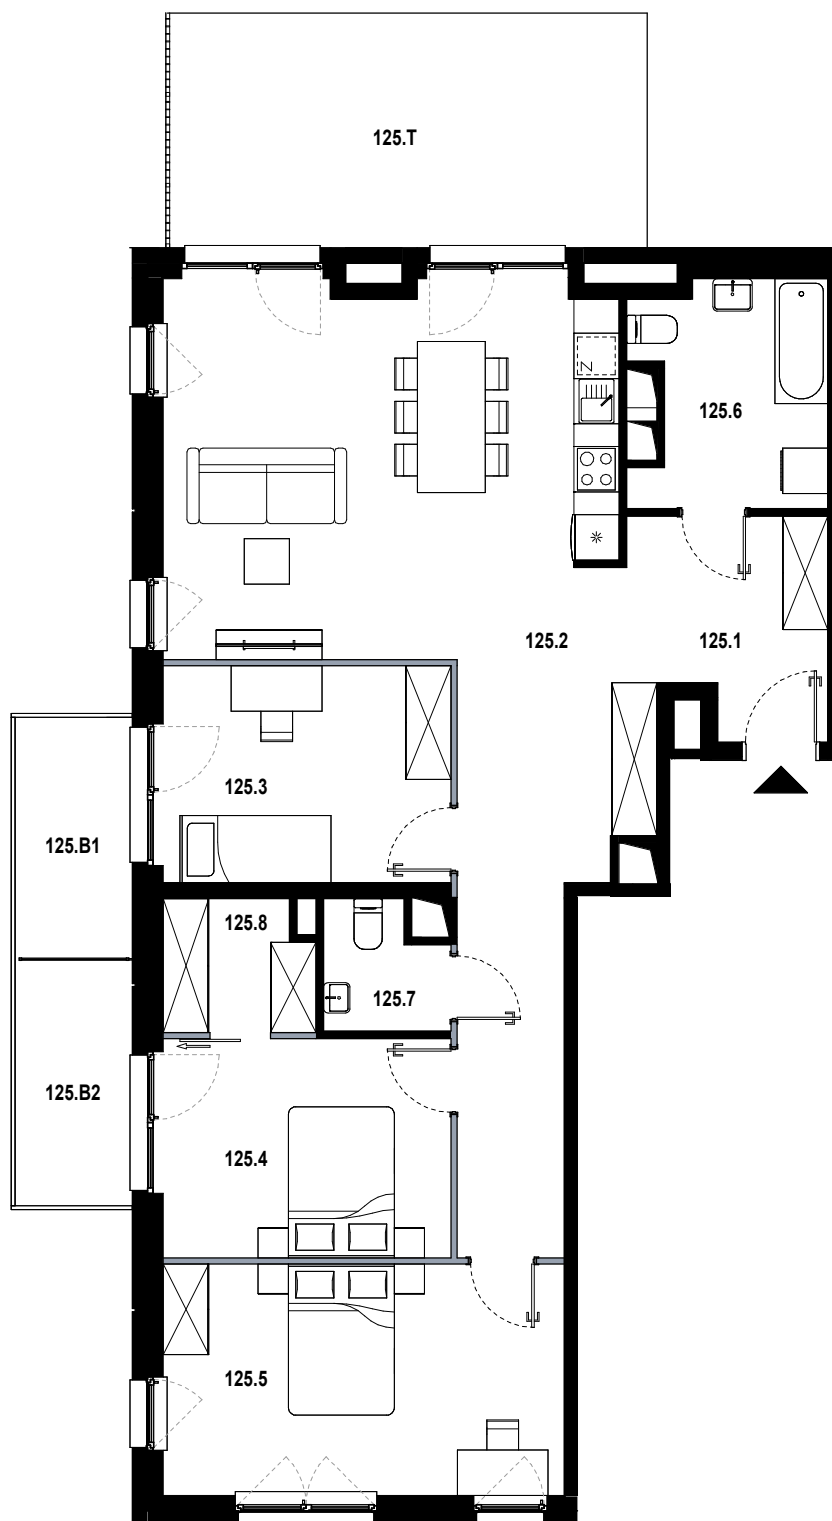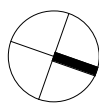

125.1	hol	6.39 m <sup>2</sup>
125.2	pokój dzienny z aneksem	44.88 m <sup>2</sup>
125.3	pokój	10.92 m <sup>2</sup>
125.4	pokój	11.03 m <sup>2</sup>
125.5	pokój	16.22 m <sup>2</sup>
125.6	łazienka	7.15 m <sup>2</sup>
125.7	wc	2.57 m <sup>2</sup>
125.8	garderoba	3.37 m <sup>2</sup>
125.B1	balkon	4.95 m <sup>2</sup>
125.B2	balkon	5.03 m <sup>2</sup>
125.T	taras	19.84 m <sup>2</sup>

■ ŚCIANKA DZIAŁOWA NADAJĄCA SIĘ DO DEMONTAŻU

ORIENTACJA MIESZKANIA:  
ZACHÓD-POŁUDNIE-WSCHÓD

UL. PĘKOWICKA, 31-262 KRAKÓW

BUDYNEK C3

PIĘTRO 4

SKALA 1:100

[www.osiedlemozaika.pl](http://www.osiedlemozaika.pl)

nr telefonu: +48 882 364 039

- Powierzchnia użytkowa obliczana została według normy PN-ISO 9836:2015-12.

- Rzut mieszkania został sporządzony na podstawie projektu budowlanego. Zastrzega się możliwość zmian w układzie mieszkań i podanych powierzchniach, zgodnie z zapisami umowy deweloperskiej.

- W związku z opracowaniem projektu wykonawczego, ze względów konstrukcyjnych, instalacyjnych i architektonicznych, mogą wystąpić zmiany w zakresie pionów i kominów oraz korekty otworów okiennych.