


Augustowska Vita

nr B-A-3



Powierzchnia **69,42 m²**

Piętro **0**

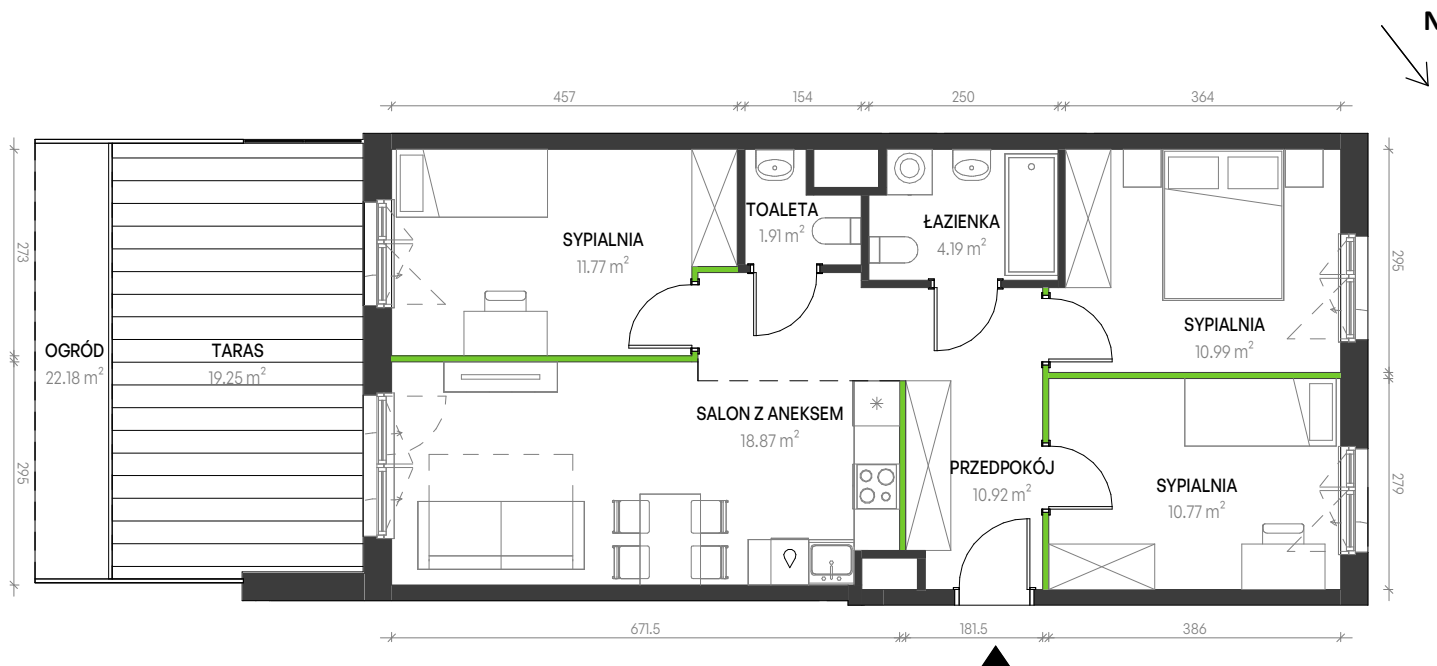

Aranżacja mieszkania jest przykładowa


Powierzchnia **użytkowa**

PRZEDPOKÓJ	10.92 m ²
SALON Z ANEKSEM	18.87 m ²
SYPIALNIA	11.77 m ²
TOALETA	1.91 m ²
ŁAZIENKA	4.19 m ²
SYPIALNIA	10.99 m ²
SYPIALNIA	10.77 m ²
Razem	69.42 m ²

TARAS	19.25 m ²
OGRÓD	22.18 m ²

U nas nigdy nie płacisz za powierzchnię pod ścianami działowymi

Rzut kondygnacji **Piętro 0**

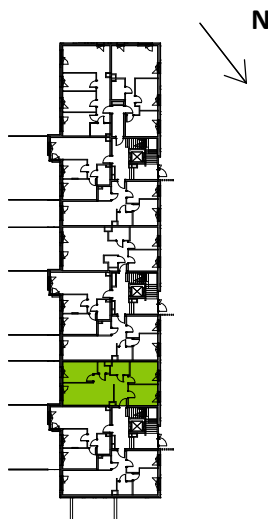

Plan osiedla **Budynek B**

