


Żabiniec Vita.

nr A.061

Powierzchnia **31,95 m²** Parter

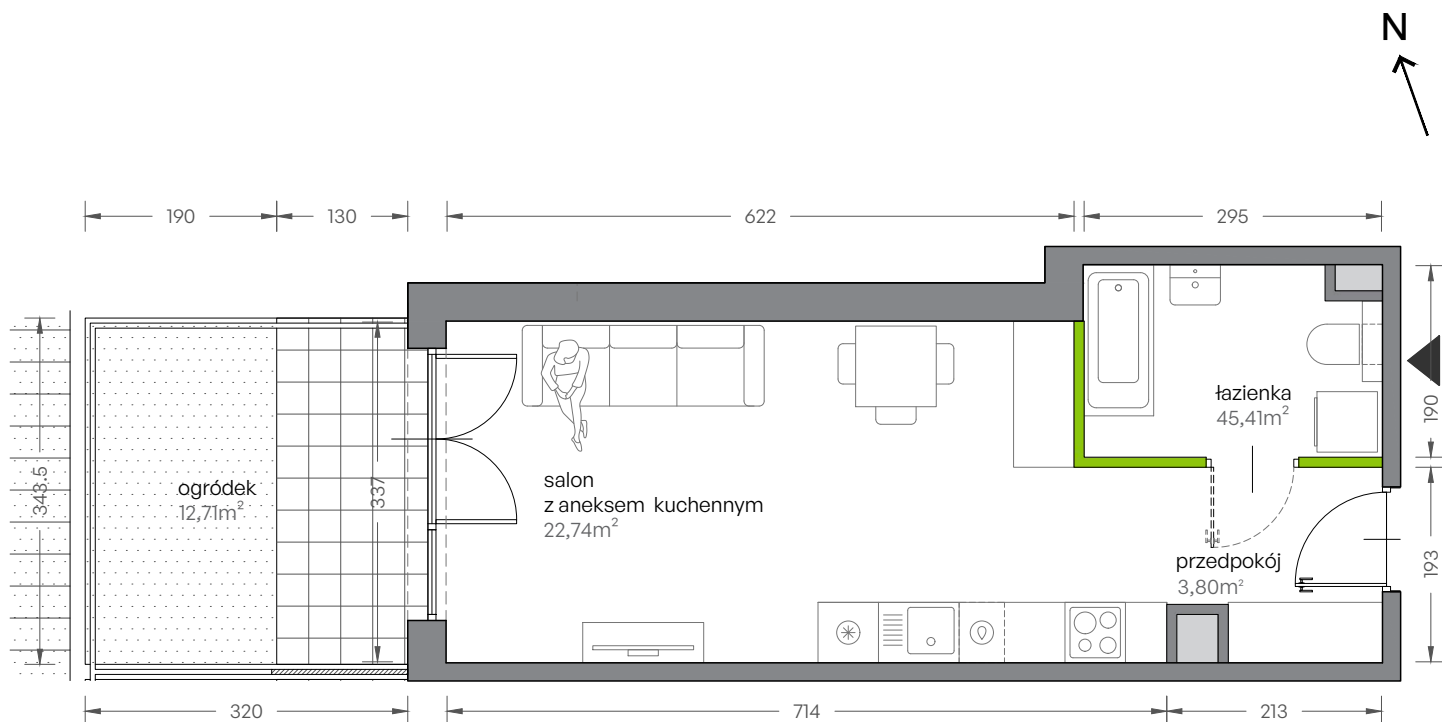

Aranżacja mieszkania jest przykładowa

Powierzchnia **użytkowa**

Rzut kondygnacji **Parter**

Plan zagospodarowania

pokój dzienny z aneksem kuchennym	22,74m ²
łazienka	5,41m ²
przedpokój	3,80m ²
Razem	31,95m²
+ogródek	12,71m ²

U nas nigdy nie płacisz za powierzchnię pod ścianami działowymi!

Powierzchnia użytkowa obliczana wg PN-ISO 9836:1997

