


CHRONOS

APARTAMENTY

WARSZAWA WOLA

WWW.MODERNA.PL

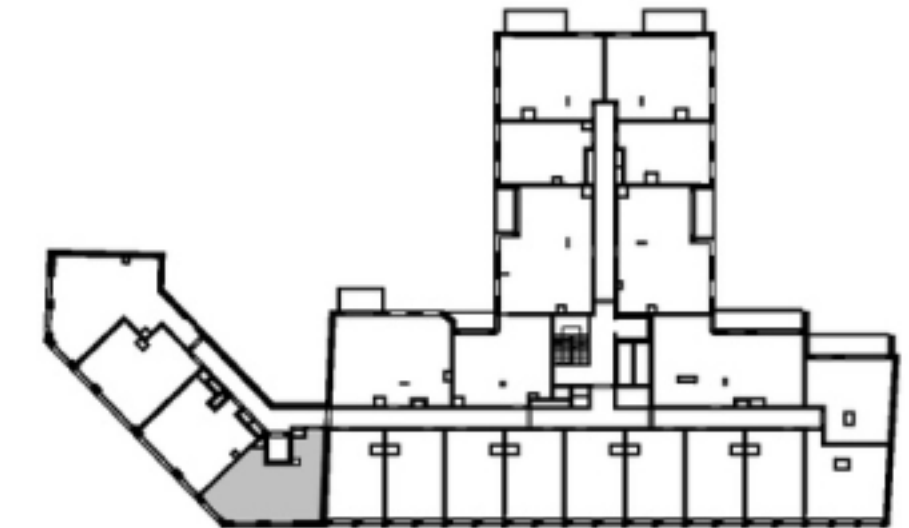




LOKAL MIESZKALNY NR 220

POZIOM 2

POWIERZCHNIA UŻYTKOWA	43.97 m ²
POWIERZCHNIA ŚCIAN WEWNĄTRZLOKALOWYCH	0.63 m ²

HOL	4.37 m ²
SALON+ANEKS KUCHENNY	21.10 m ²
ŁAZIENKA	5.82 m ²
ANEKS SYPIALNY	12.68 m ²

	ŚCIANA Z MOŻLIWOŚCIĄ ROZBIÓRKI
	ŚCIANA BEZ MOŻLIWOŚCI ROZBIÓRKI

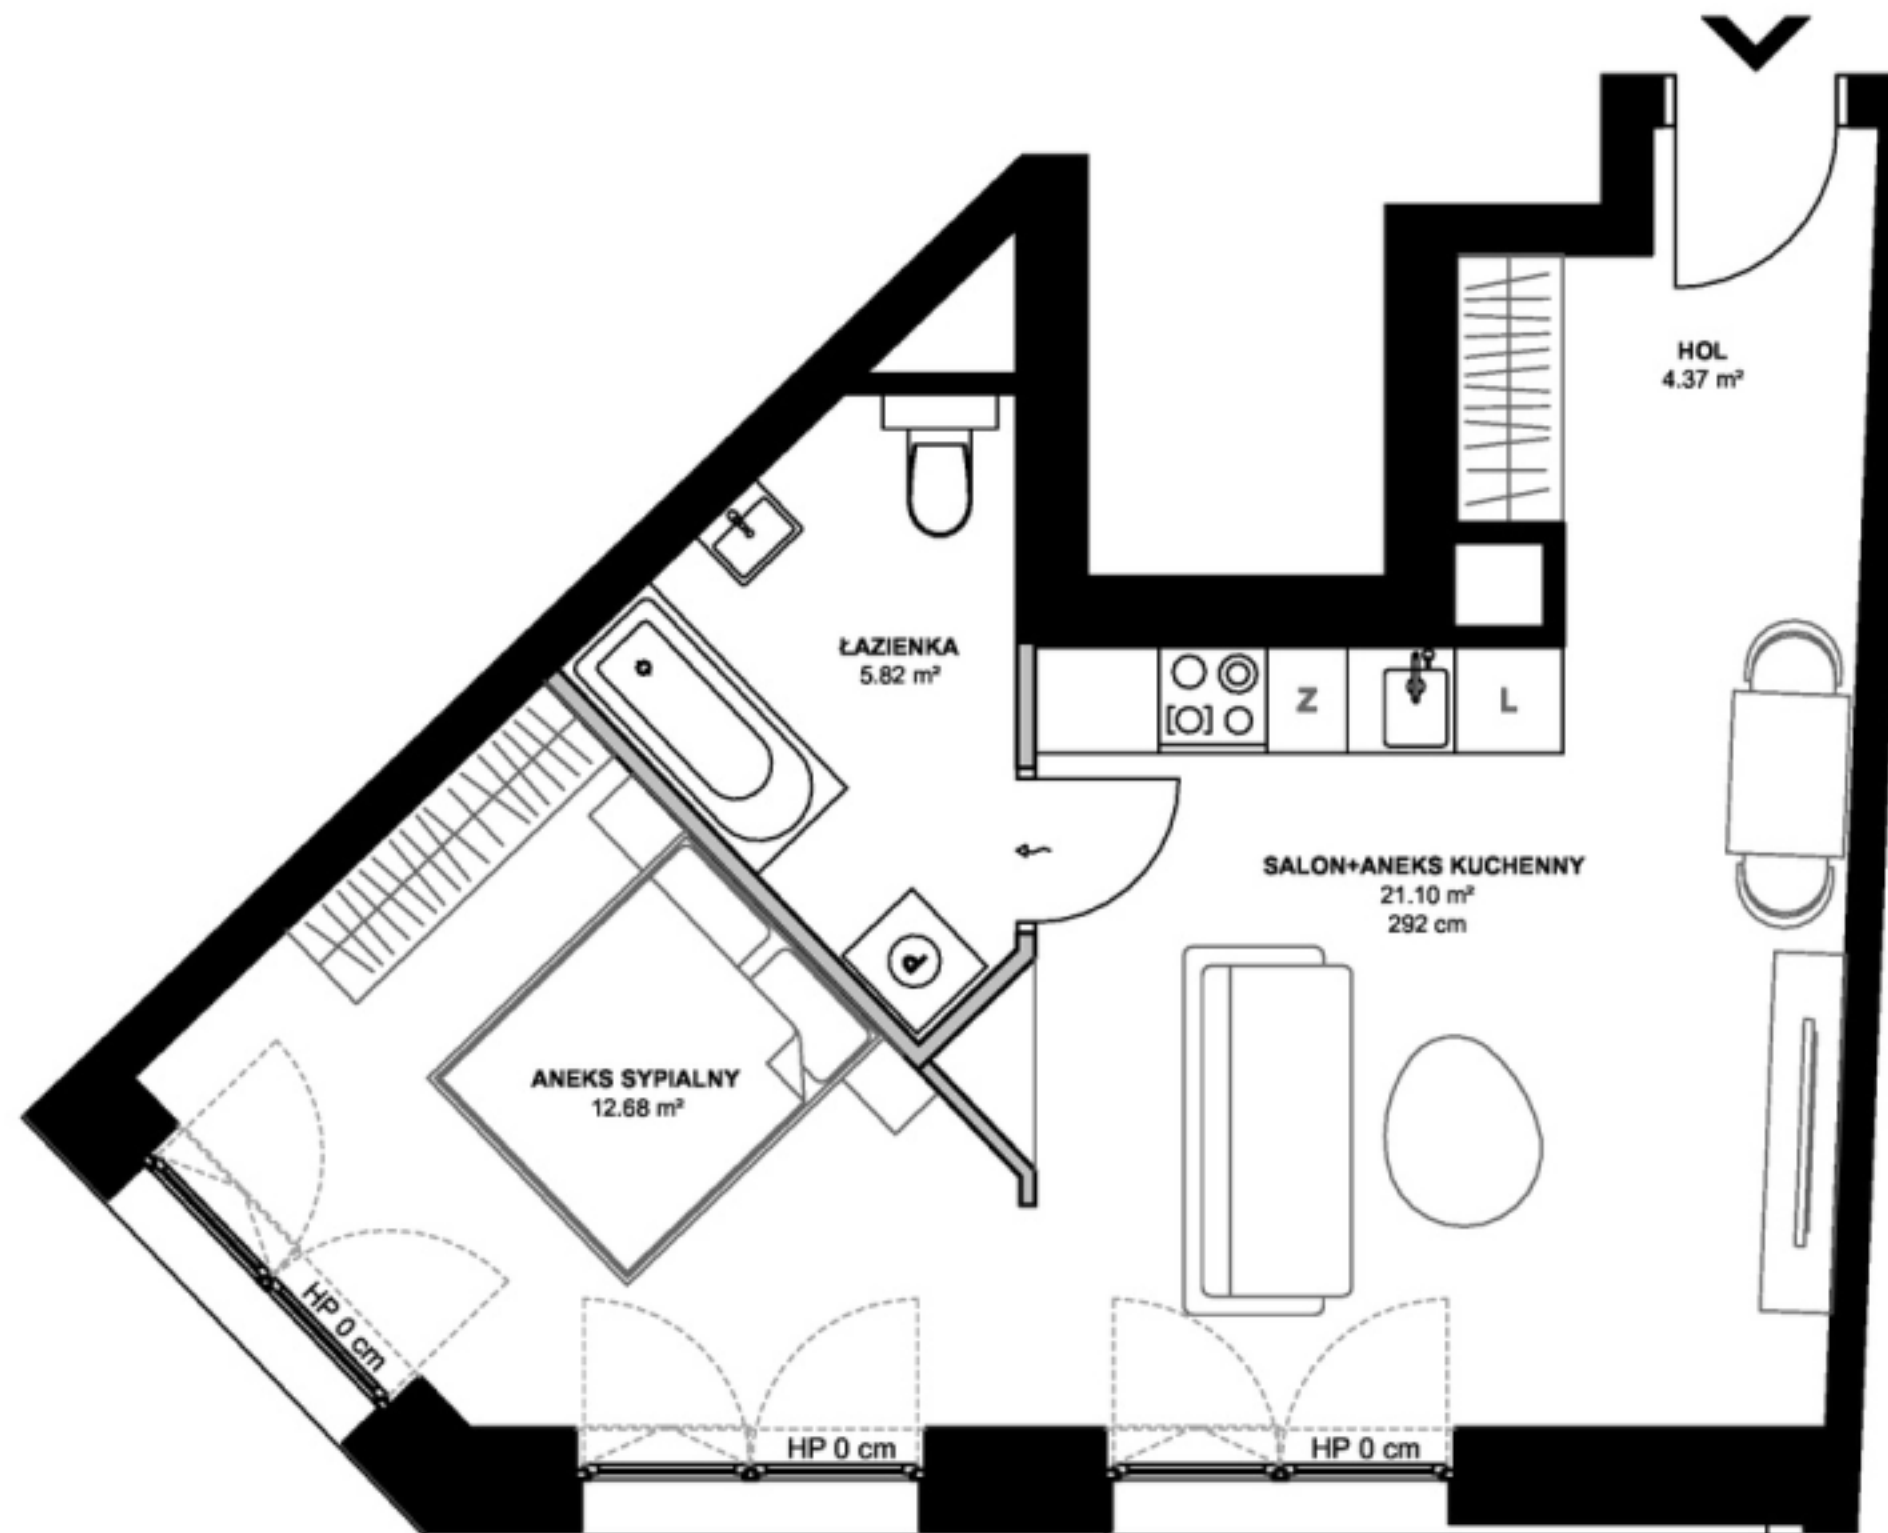

0 1 2 5m



1. Przykładowa aranżacja lokalu, przedstawiona na rzucie, ma charakter poglądowy. Aranżacja oraz wyposażenie nie stanowią oferty handlowej oraz zobowiązania umownego.
2. Powierzchnia ścian wewnątrzlokalowych nie odnosi się do ścian szachtów oraz wewnątrzlokalowych elementów konstrukcyjnych (tj. ścian i słupów).
3. W trakcie prac budowlanych mogą wystąpić niewielkie różnice w wymiarach, lokalizacji przyborów sanitarnych oraz punktów instalacyjnych, prezentowanych na aranżacji. Różnice te wynikają ze specyfiki prac budowlanych.
4. Podana wysokość pomieszczenia liczona jest od poziomu przyjętej w projekcie wykończonej posadzki do wykończonego stropu.

moderna
Superior living