




### LOKAL A12A

PARTER		
01	Garaż	20,96
02	P. gospodarcze	7,42
		<b>28,38 m<sup>2</sup></b>
PIĘTRO +1		
03	Korytarz	6,32
04	Salon + a. kuchenny	28,17
05	Sypialnia	10,55
06	Pokój	9,85
07	Pokój	9,89
08	Wc	1,55
09	Łazienka	4,73
		<b>71,06 m<sup>2</sup></b>
<b>Suma</b>		<b>99,44m<sup>2</sup></b>
<b>Balkon</b>		<b>10,44m<sup>2</sup></b>

### RZUT ZESPOŁU

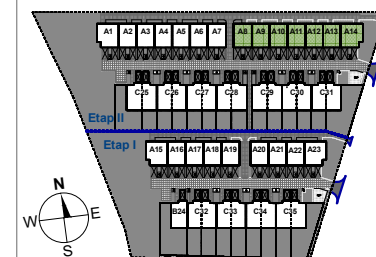

### SCHEMAT OSIEDLA

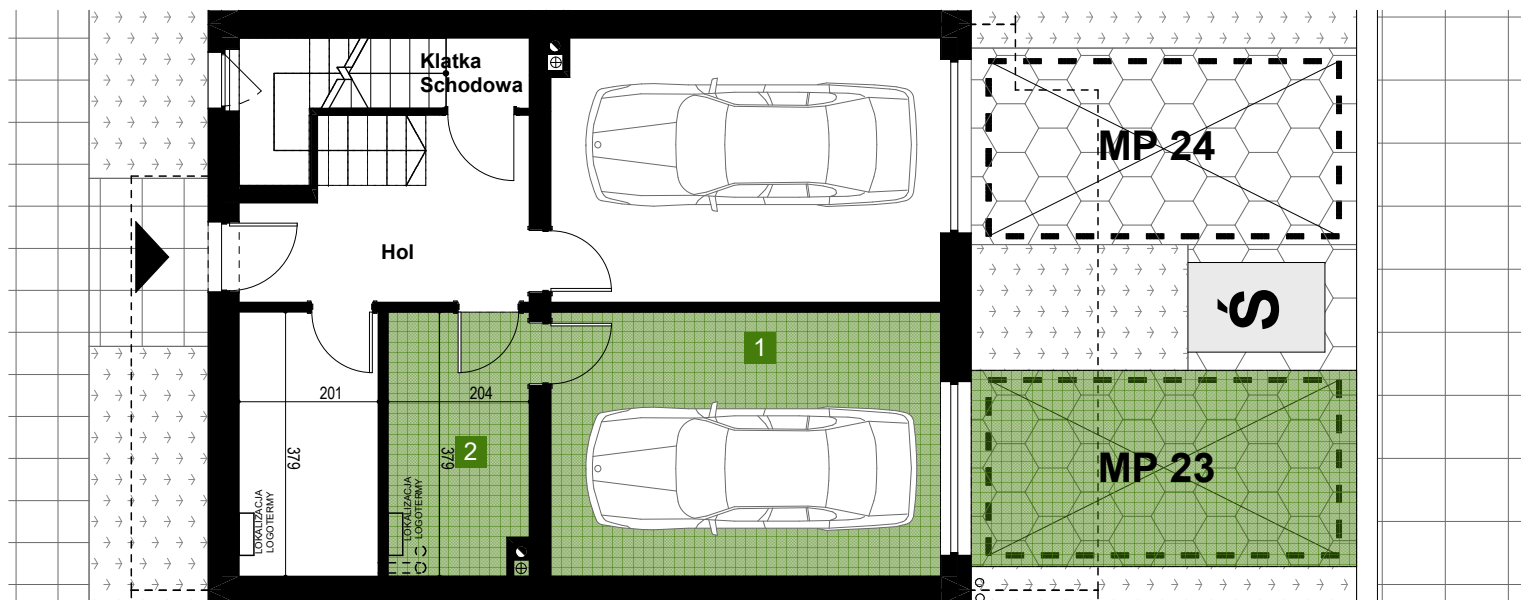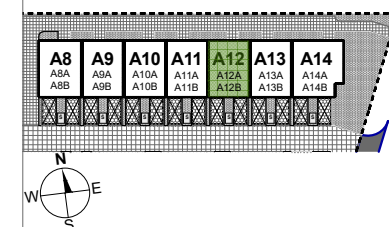

### INFORMACJA

Rzut ma charakter informacyjny i nie stanowi oferty w rozumieniu handlowym i Kodeksu Cywilnego. Przedstawiona aranżacja mieszkania, rozmieszczenie mebli i elementów wyposażenia jest przykładowa. Wymiary projektowe orientacyjne bez uwzględnienia grubości tynków ścian wewnętrznych mieszkania. Rzeczywista powierzchnia mieszkania zostanie obliczona na podstawie obmiaru powykonawczego zgodnie z zawartą umową deweloperską. Wizualizacje stanowią element poglądowy. Kolorystyka, elementy bryły budynku oraz elewacja mogą ulec zmianie.

### ARCHITEKT

DZIEWOŃSKI  
ŁUKASZEWICZ  
ARCHITEKCI

### DEWELOPER

**ARKOP**  
DEWELOPER

tel: 502 122 330  
e-mail: sprzedaz@arkop.com.pl  
www.arkop-deweloper.pl  
ul. Jarzmanowska 18, 54-530 Wrocław