


Murapol Trzy Lipki

Bielsko-Biała | ul. Muszłowa

mieszkanie	4.A.3.05
piętro	3
budynek	4
1. przedpokój	6,52 m ²
2. salon z aneksem kuch.	17,26 m ²
3. łazienka	3,63 m ²
4. sypialnia	12,88 m ²
5. garderoba	9,10 m ²
metraż	49,39 m²
balkon	3,75 m ²

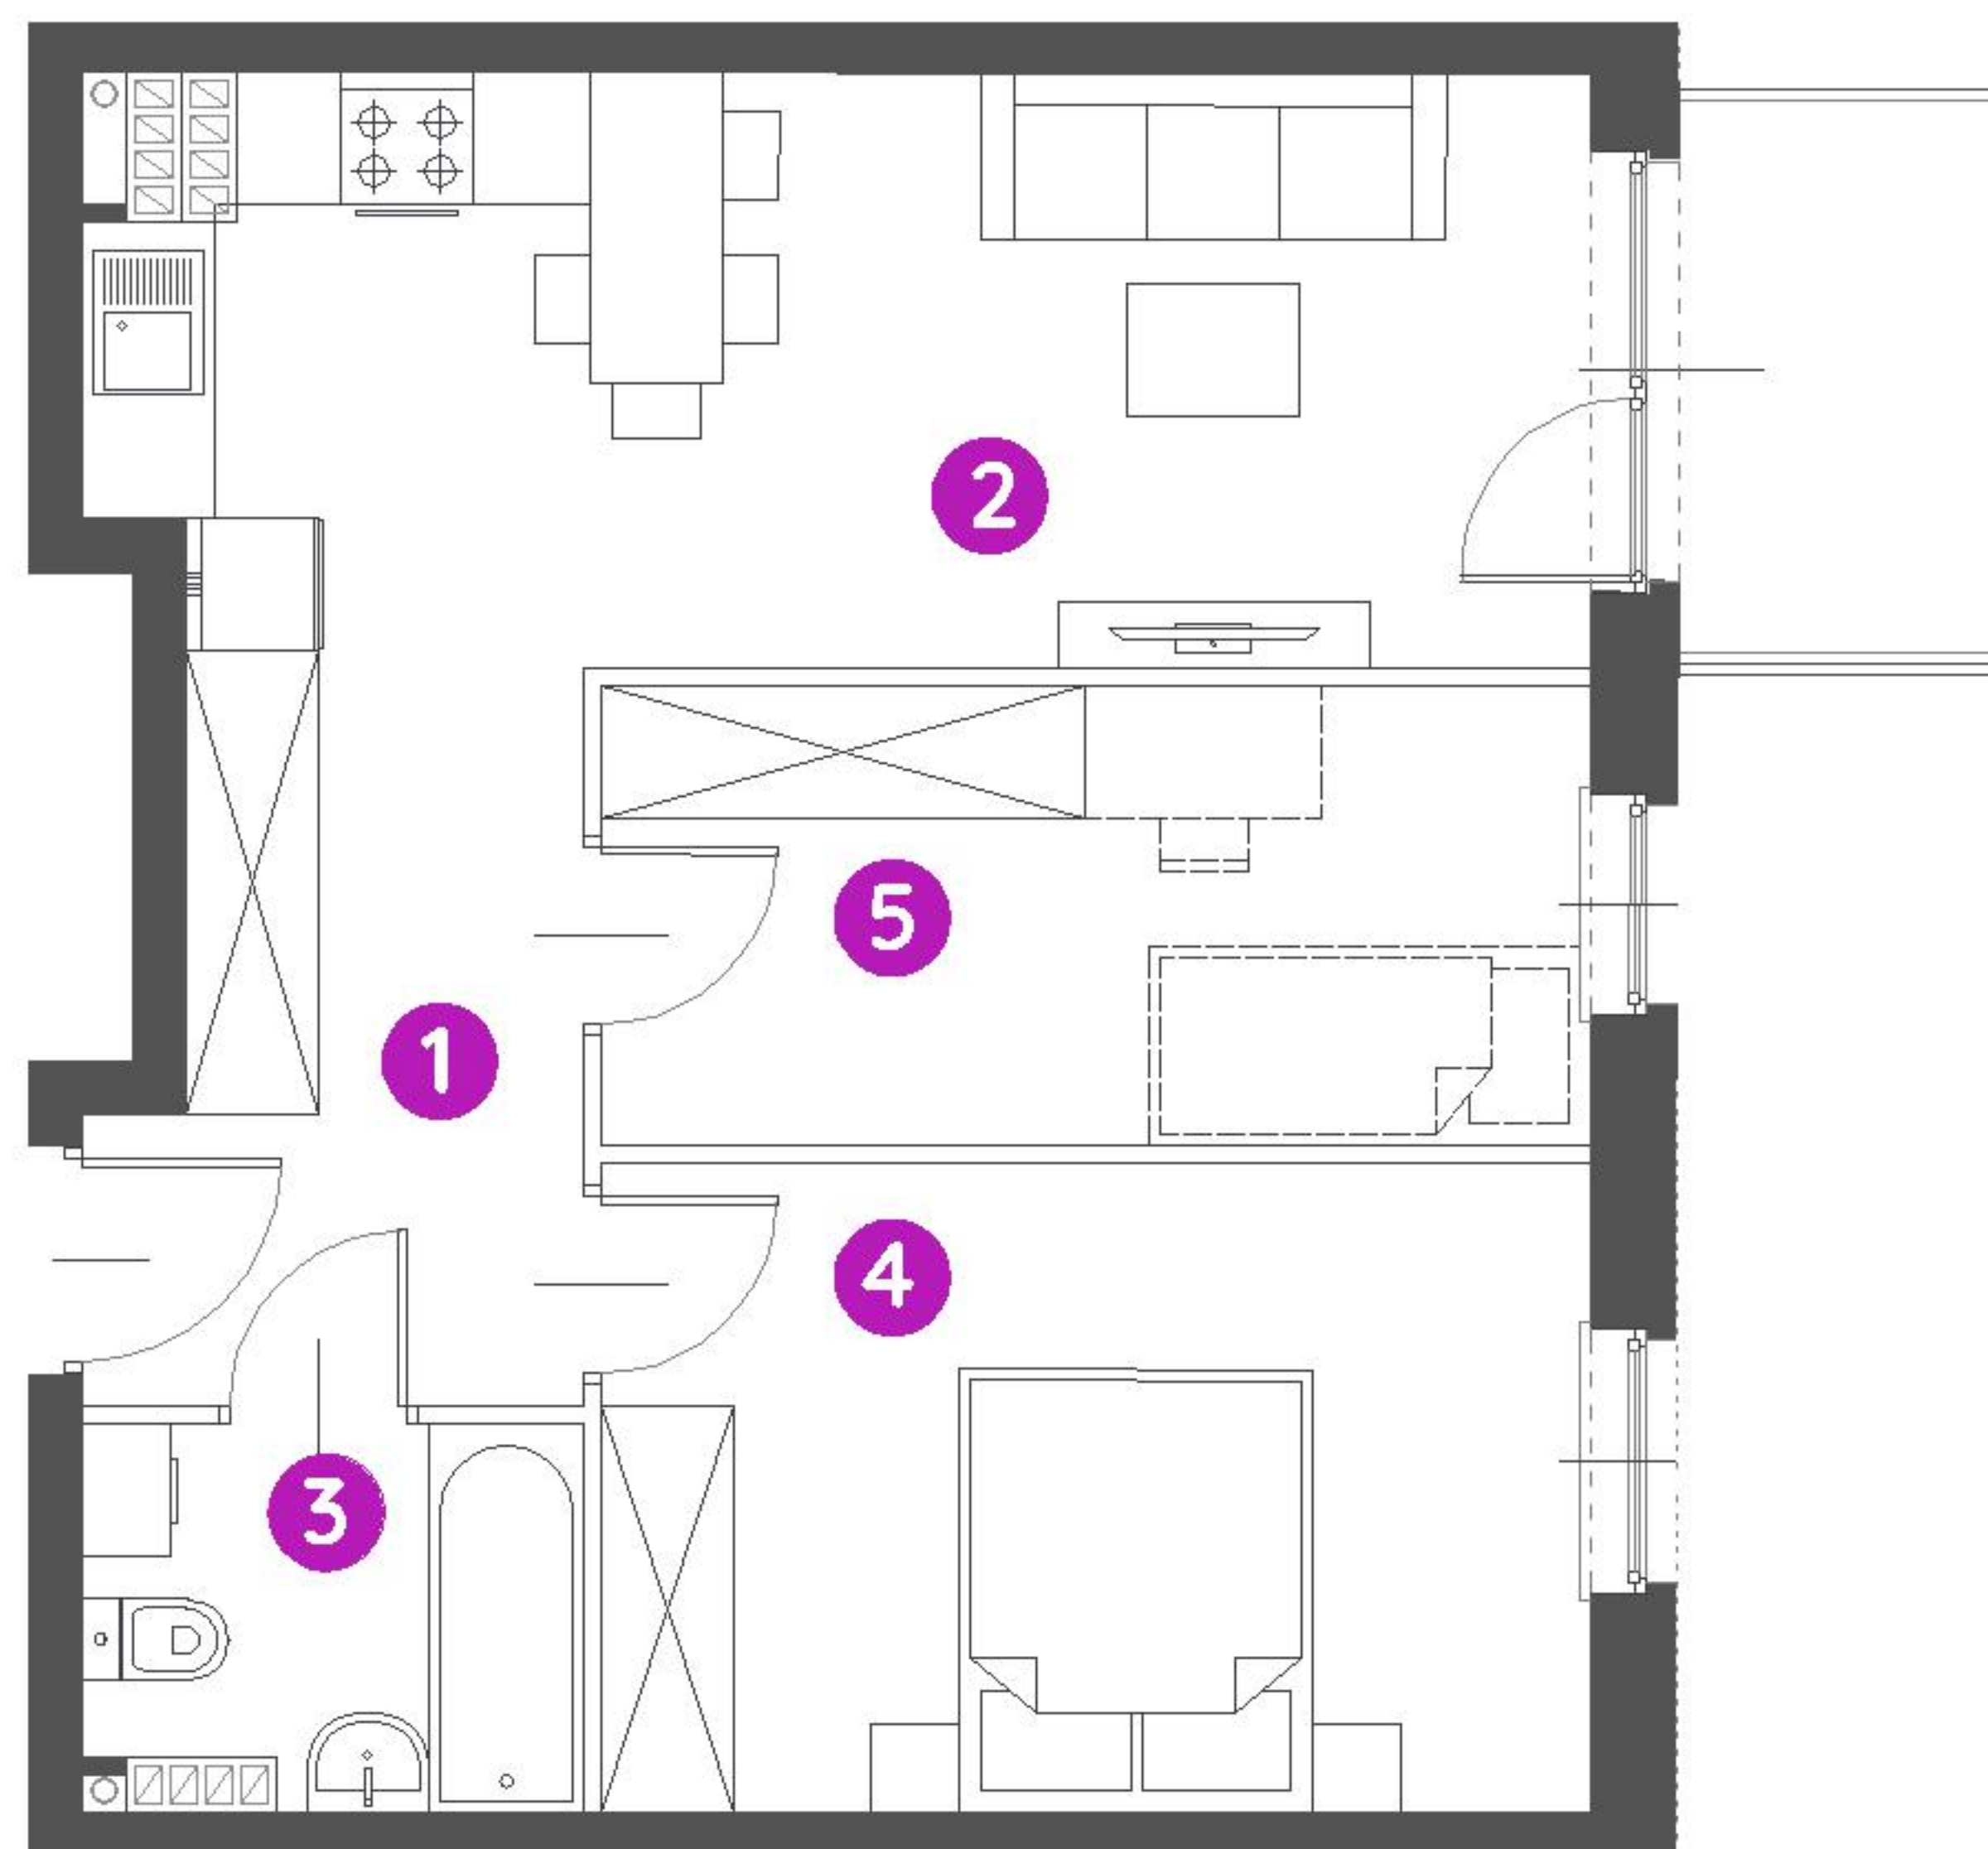

0 1 2 5m

Podziałka podana z tolerancją +/- 5%
Aranżacja mieszkania ma charakter poglądowy.



Biuro Sprzedaży: Bielsko-Biała, ul. Muszłowa 25 - T: 000 000 000, M: bielsko-biala@murapol.pl. Centrala: Bielsko-Biała, ul. Dworkowa 4, T: 33 819 33 33, M: sekretariat@murapol.pl, murapol.pl

UWAGA: Powierzchnia liczona wg PN-ISO 9836:2015-12. Na etapie projektu wykonawczego i realizacji obiektu mogą wystąpić korekty w powierzchni lokali i układzie ścian, powierzchnia liczona w stanie wykończonym. Do obliczeń przyjęto 1,5 cm tynku.