


LWOWSKA 14



B6

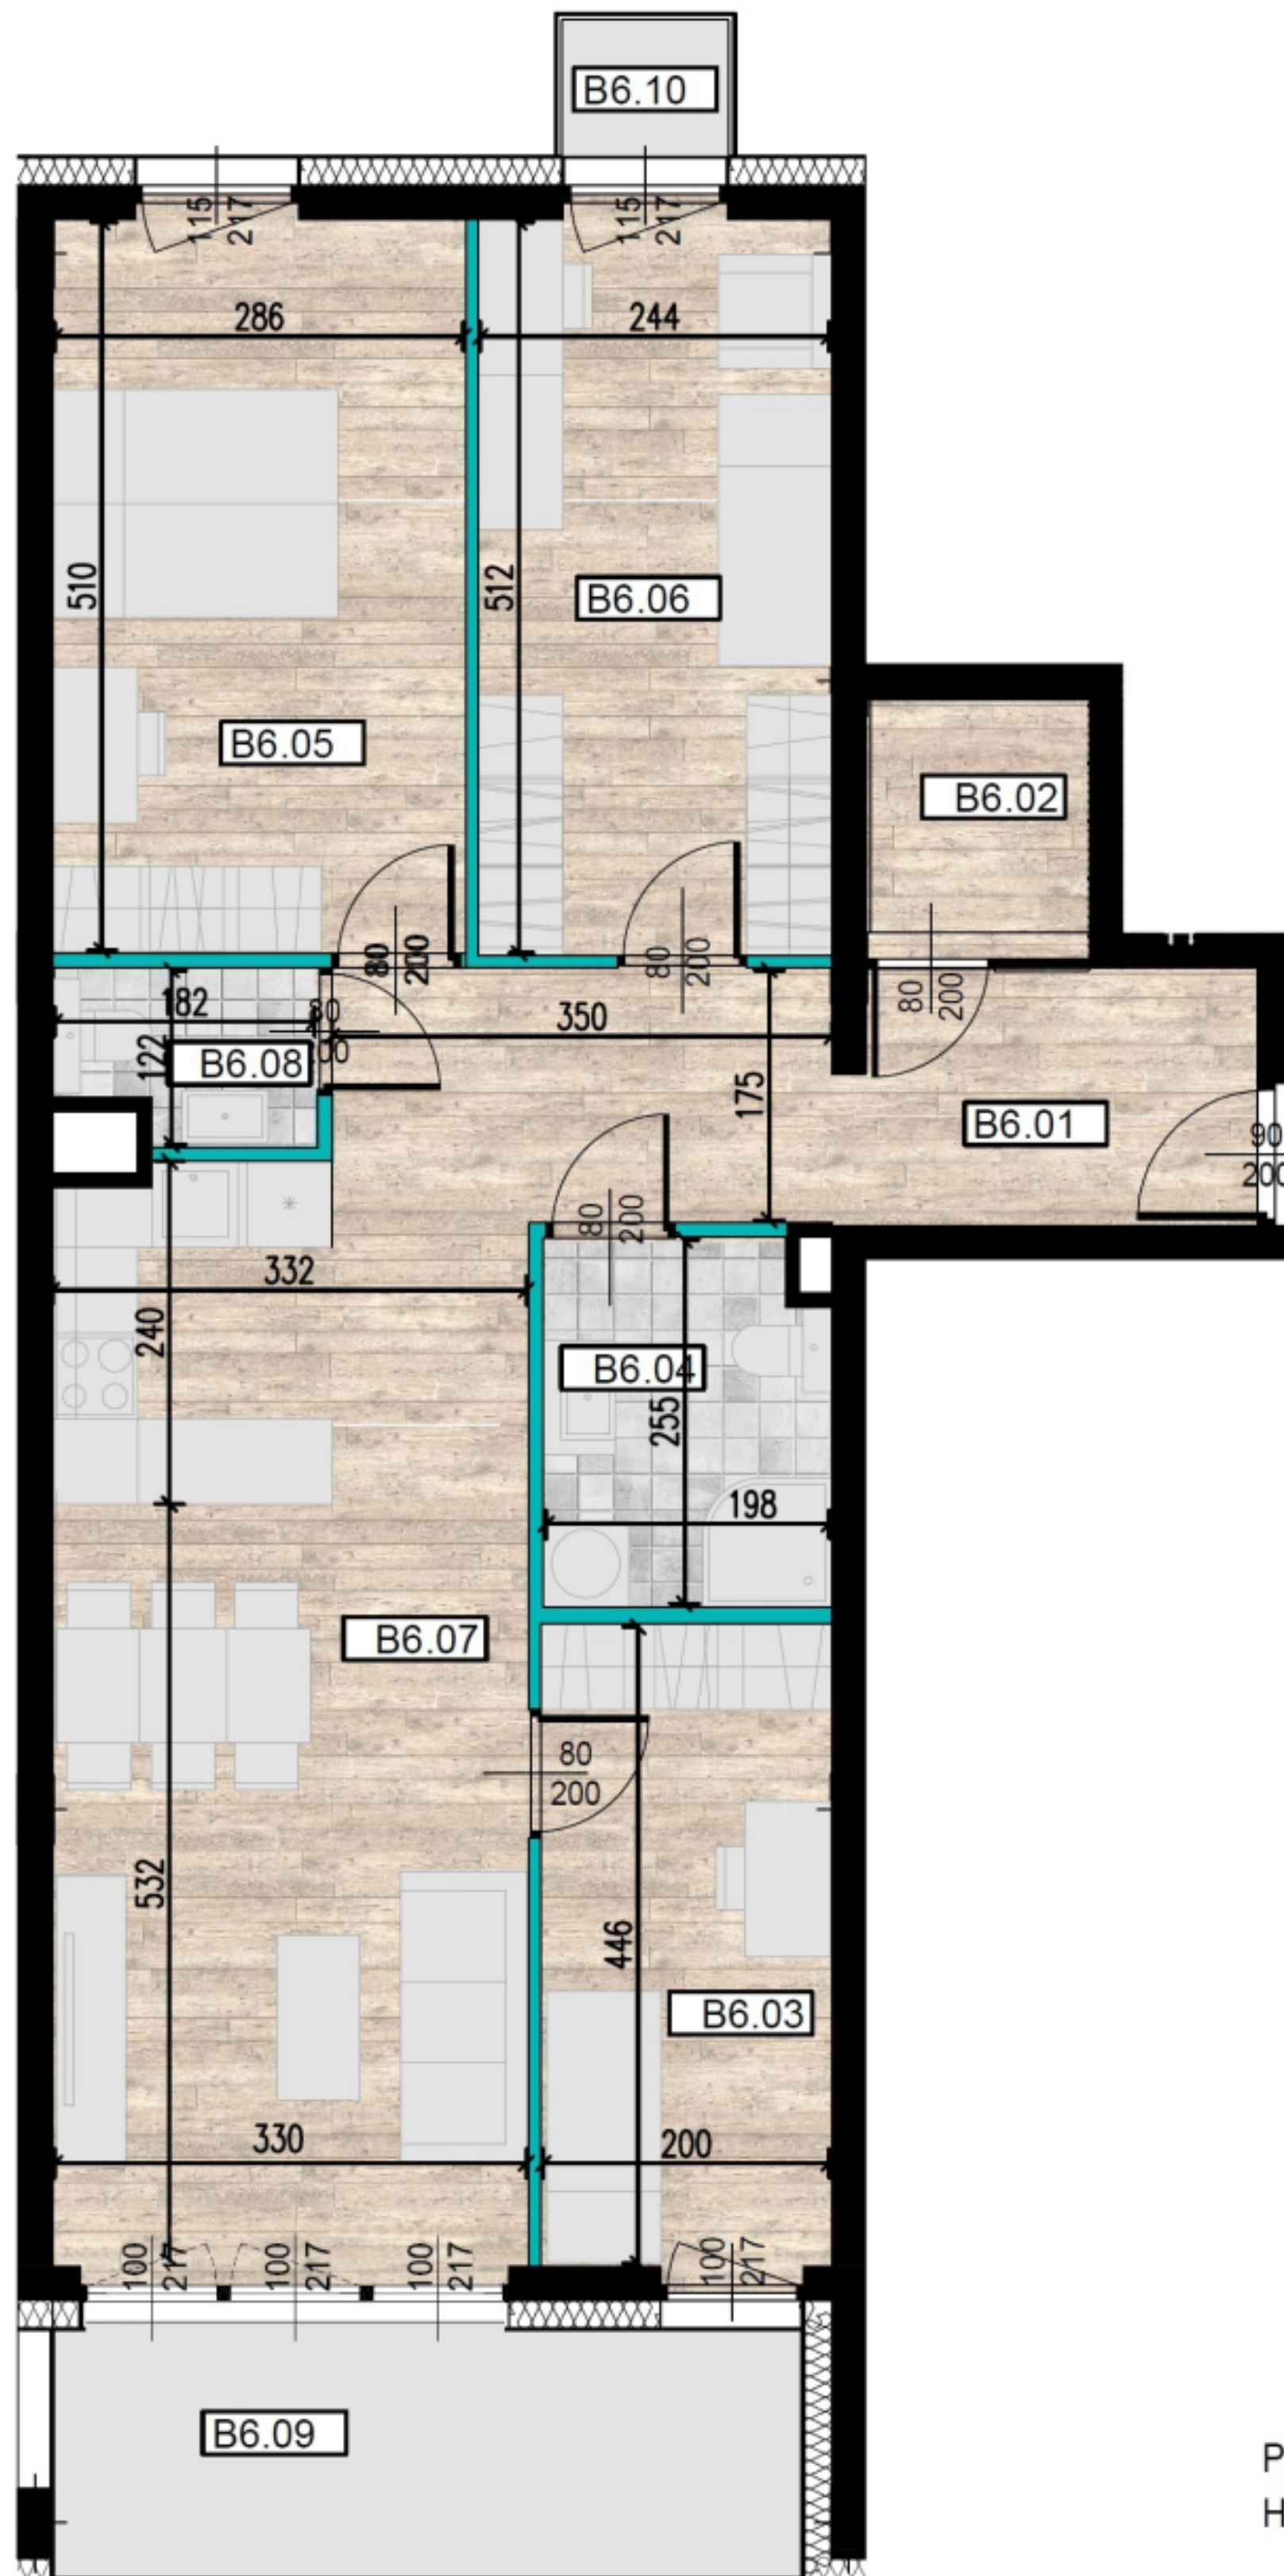

ŚCIANY KONSTRUKCYJNE

ŚCIANY DZIAŁOWE

PRZEDSTAWIONE WYPOSAŻENIE I URZĄDZENIA SANITARNE NIE STANOWIĄ OFERTY HANDLOWEJ. ARANŻACJA MIESZKAŃ MA CHARAKTER POGLĄDOWY.

BUDYNEK B

PIĘTRO I

MIESZKANIE B6

IŁOŚĆ POKOI: 4

POWIERZCHNIE:

NR	POMIESZCZENIE	m ²
B6.01	HOL	10,70
B6.02	GARDEROBA	2,80
B6.03	SYPIALNIA 1	9,00
B6.04	ŁAZIENKA	5,10
B6.05	SYPIALNIA 2	14,70
B6.06	SYPIALNIA 3	12,60
B6.07	POKÓJ DZIENNY Z ANEKSEM KUCHENNYM	25,50
B6.08	TOALETA	2,10
	Σ	82,50
B6.09	LOGGIA	9,46
B6.10	BALKON	1,09

ADRES BIURA SPRZEDAŻY
UL. WIERTNICZA 24A/79
40-304 KATOWICE
TEL: 794 210 300
E-MAIL: biuro@lwowska14.pl

