


STALOWA
FORM 43.45

Mieszkanie
1 - pokojowe
z aneksem
kuchennym



27.58 m²
Klatka 2
M.025

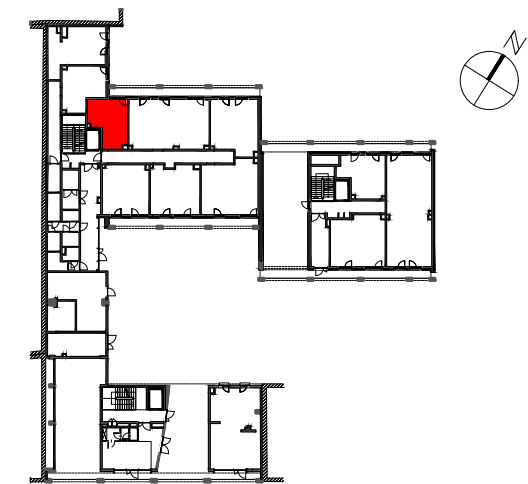

PIĘTRO P 1 2 3 4 5 6

| | | |
|------------------------------|-----------------|----------------------------|
| 1 | SALON Z ANEKSEM | 22.76 m ² |
| 2 | ŁAZIENKA | 4.82 m ² |
| POWIERZCHNIA UŻYTKOWA | | 27.58 m² |
| 3 | OGRÓDEK | 1.57 m ² |
| 4 | TARAS | 5.15 m ² |

i Wysokość mieszkania = ok. 354cm
Wysokość przegrody tarasowej = ok. 360 cm
Wysokość wydzielenia ogródka = ok. 60 cm
Powierzchnie liczone wg normy ISO 9836:2015

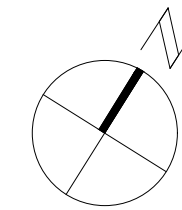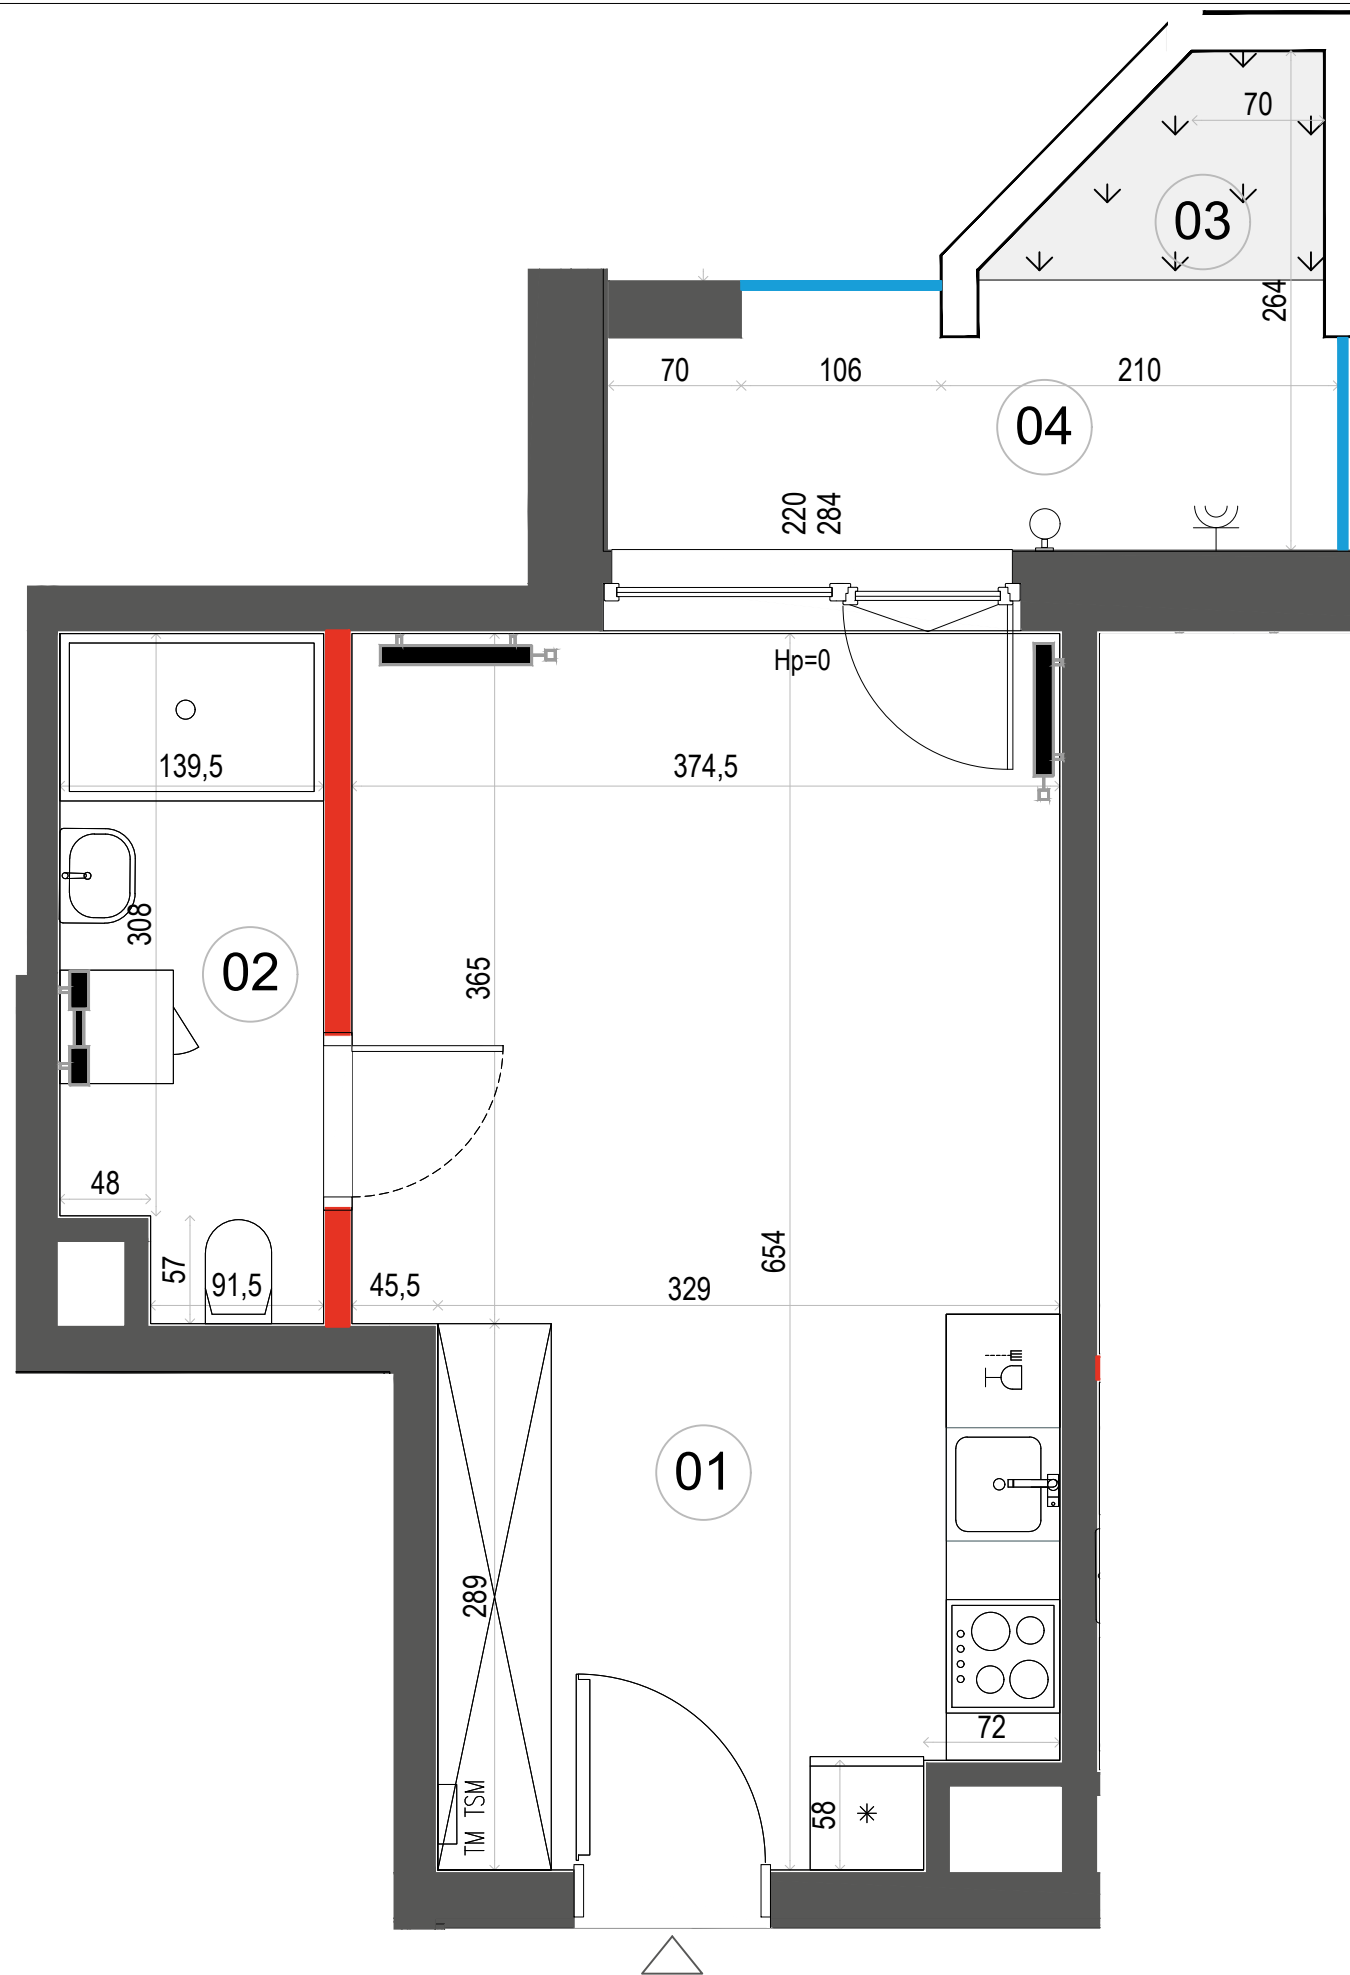

- ŚCIANA ROZBIERALNA
- GRZEJNIK C.O.
- ROZDZIELNICA MIESZKANIOWA
- GNIAZDO ZEWNĘTRZNE
- WYDZIELENIE OGRÓDKA
- ZAWÓR DO PODLEWANIA
- PRZEGRODA TARASOWA

Wymiary oraz instalacje wyrysowano na podstawie projektu wykonawczego
Lokalizację przyborów sanitarnych, rozmieszczenie punktów oświetleniowych, itp. podano zgodnie z projektem wykonawczym.
Mogą wystąpić niewielkie różnice wymiarów i usytuowania elementów powstałe w trakcie realizacji prac budowlanych
Ostateczna powierzchnia zostanie obliczona na podstawie pomiaru powykonawczego zgodnie z normą PN-ISO 9836:2015
Aranżacja mieszkania (tj. meble, wyposażenie kuchni i łazienek oraz sanitarium) ma charakter poglądowy.
W miejscu wyjścia na taras/loggię/balkon możliwa różnica poziomów. Podane wymiary okna odpowiadają wymiarom ramy okiennej

Dantex

Biurow sprzedaży:
ul. 11 Listopada 36/38
03-436 Warszawa

email: stalowa@dantex.pl
telefon: (22) 123 75 91