



Revisit Home


SŁONECZNE TARASY

Łódź, ul. Kilińskiego 12

kontakt:

tel.: 535 344 000

e-mail: biuro@homerevyou.pl

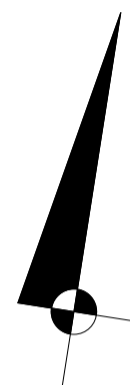

ulica KILIŃSKIEGO



LOKALIZACJA LOKALU
NA RZUCIE II PIĘTRA
skala 1:500

RZUT
LOKALU
skala 1:50

OZNACZENIA GRAFICZNE NA RYSUNKU:

- lokale mieszkalne - schemat "A"
- lokale mieszkalne - schemat "B"
- lokale mieszkalne - schemat "C"
- lokale mieszkalne - schemat "D"
- lokale mieszkalne - inne


P-1.6 numeracja lokali wg dokumentacji technicznej projektu wykonawczego

60 numeracja lokali wg systemu identyfikacji wizualnej obiektu

Oznaczenie lokalu	Nr pomieszczenia	Nazwa pomieszczenia	Powierzchnia [m ²]
P-2.10	1	przedpokój	6,4
	2	łazienka	4,4
	3	pokój dzienny z aneksem kuchennym	24,2
	4	korytarz	2,7
	5	sypialnia	9,9
	6	sypialnia	14,9
	7	sypialnia	14,6
	8	sypialnia	11,2
	9	łazienka	3,3
			91,6 m²

POWIERZCHNIA WEWNĘTRZNA: 93,1
(w świetle wykończonych elementów konstrukcji)

Powierzchnia dodatkowa:
- balkon nr 1 17,0
- balkon nr 2 12,4

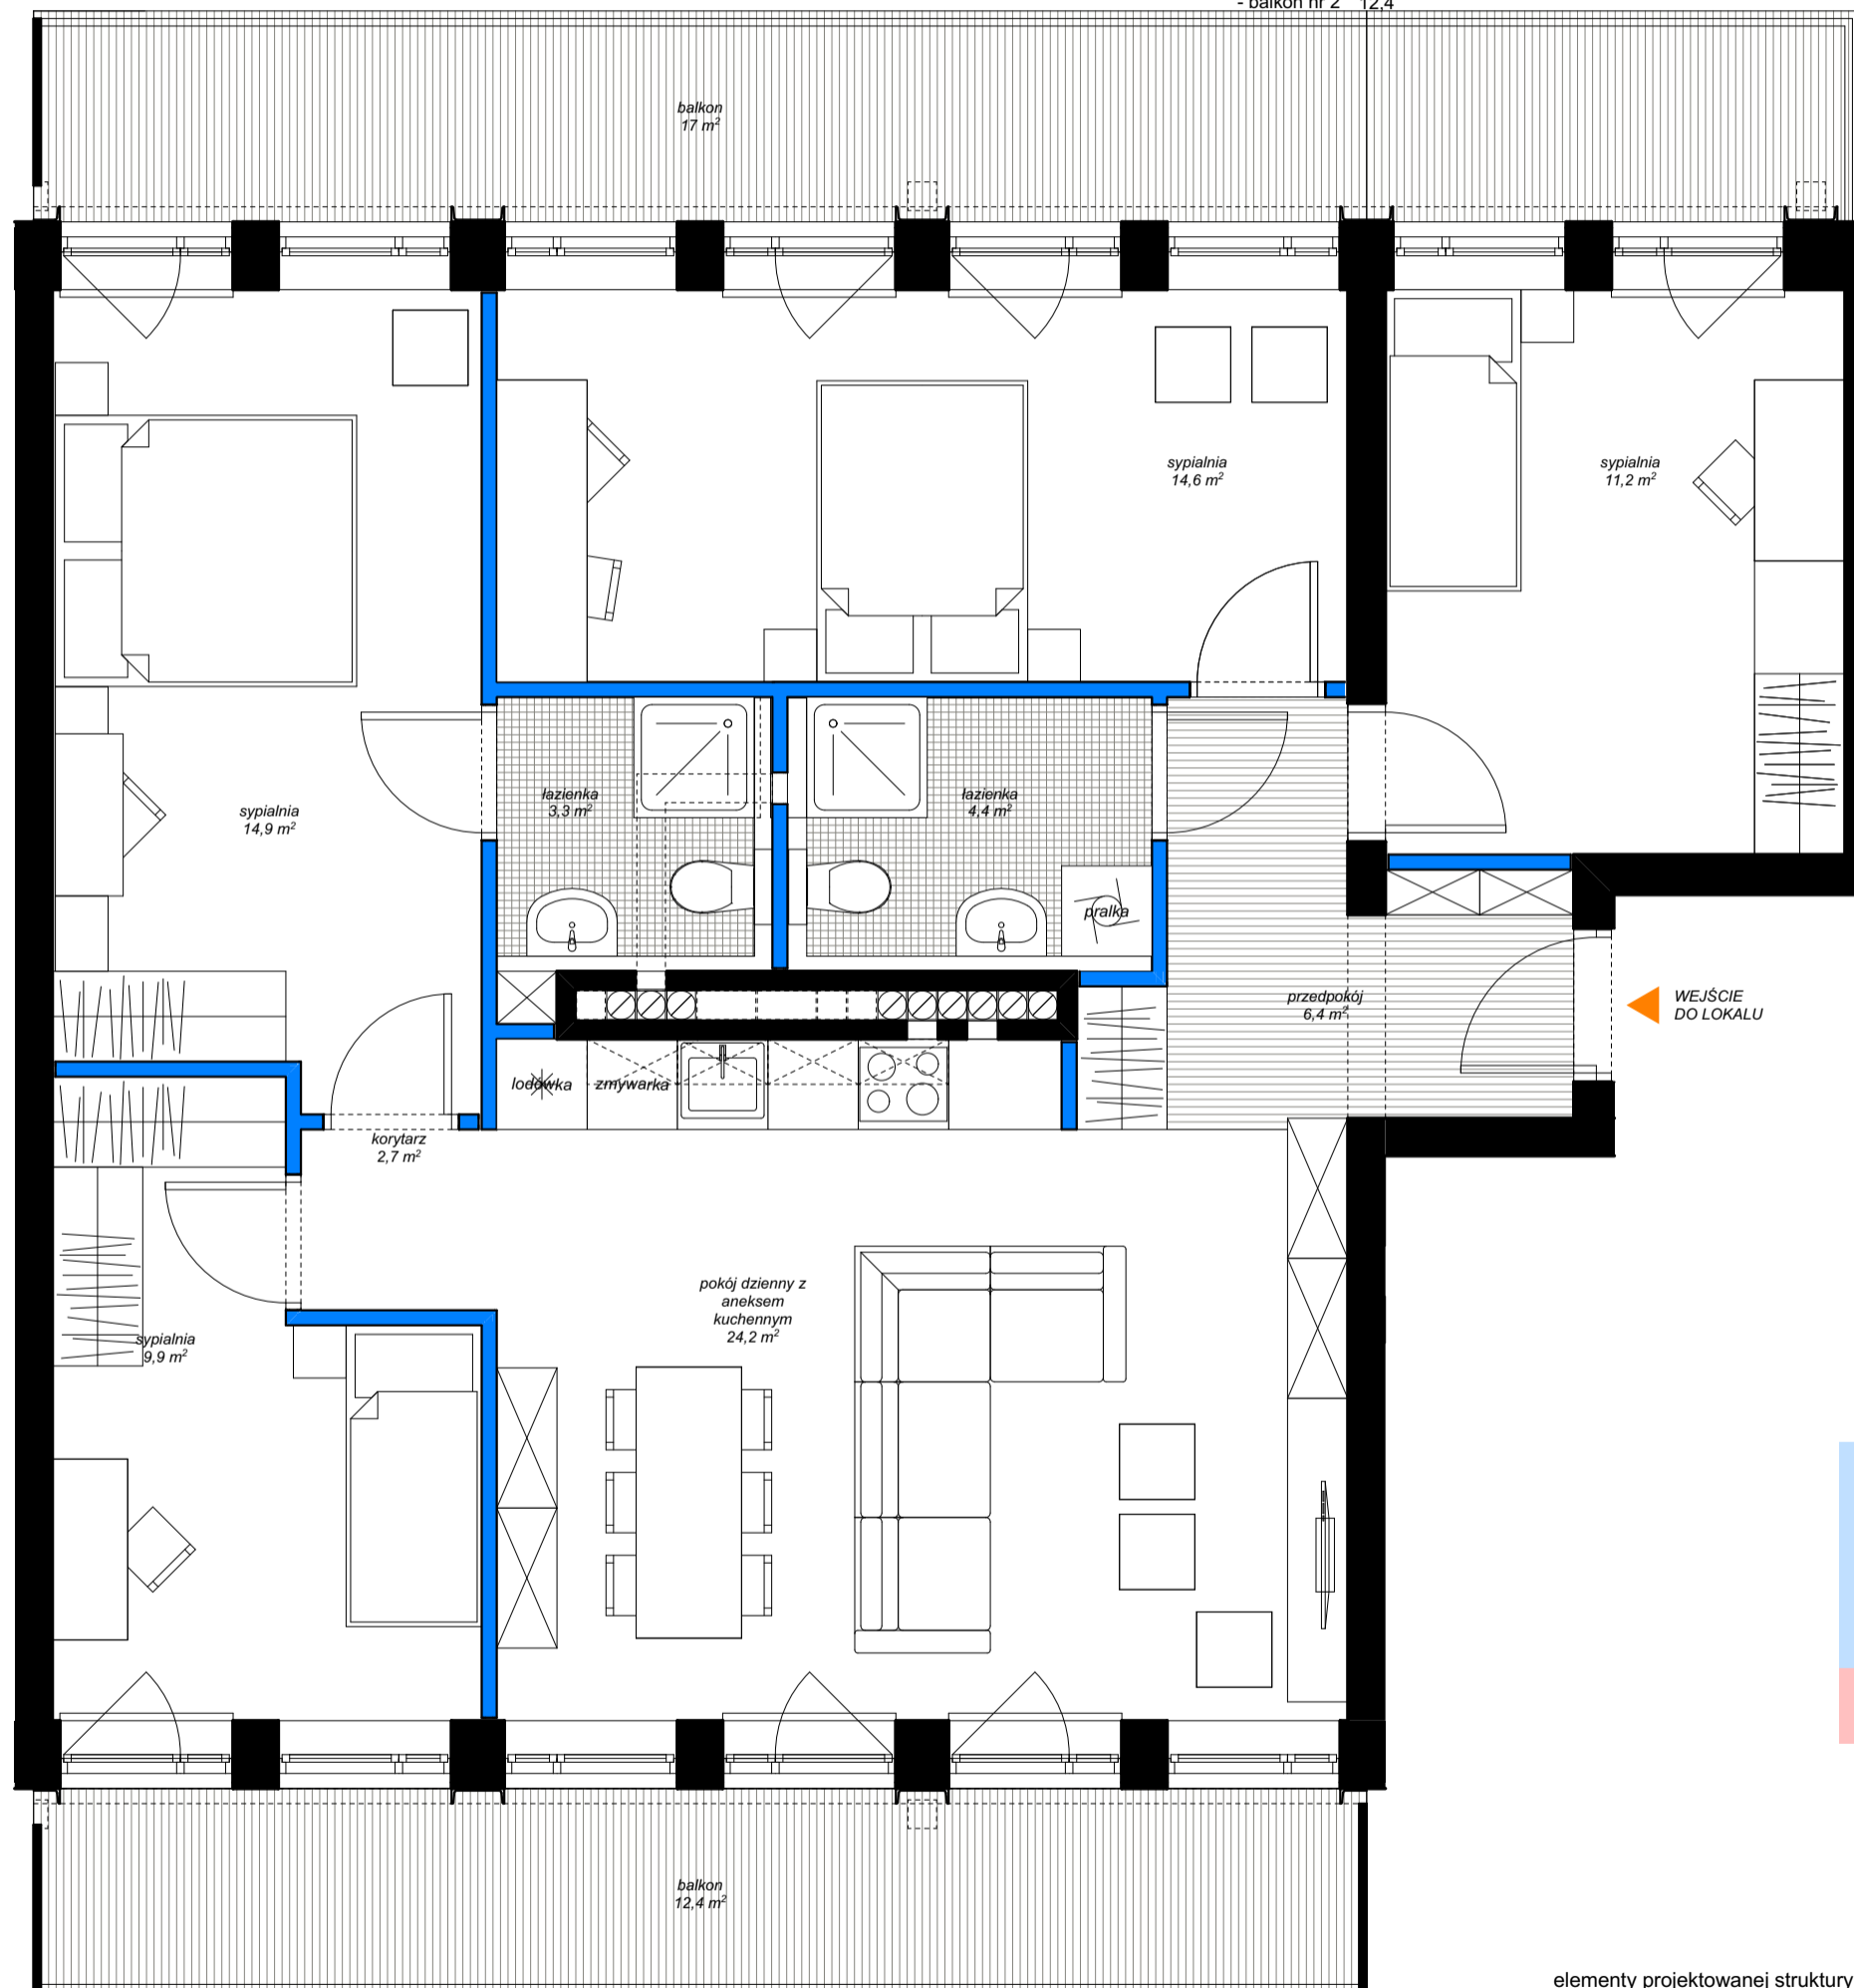

kondygnacja

lokalizacja na planie budynku

liczba porządkowa / oznaczenie lokalu mieszkalnego

rozkład (ilość pokoi) lokalu mieszkalnego

II PIĘTRO

oficyna poprzeczna

71 P-2.10

lokal mieszkalny
1-piętrowy
5 pokoi

84

NUMER
APARTAMENTU

elementy projektowanej struktury budynku (uwzględniane przy zliczaniu powierzchni wewnętrznej lokalu)

elementy projektowanej aranżacji przestrzennej lokalu (ścianki działowe z możliwością demontażu lub zmiany lokalizacji, nie uwzględniane przy zliczaniu powierzchni wewnętrznej lokalu)

marciniak & witasia
ARCHITEKCI

© Wszelkie prawa zastrzeżone.
Powielanie lub wykorzystywanie niezgodne z przeznaczeniem oraz bez zgody właściciela dokumentacji zabronione.

Niniejsze opisy i przedstawione wizualizacje nie stanowią oferty w rozumieniu prawa i są publikowane jedynie w celach informacyjnych. Przedstawione wizualizacje mają charakter poglądowy i nie mogą być traktowane jako ostateczne projekty realizacyjne.