
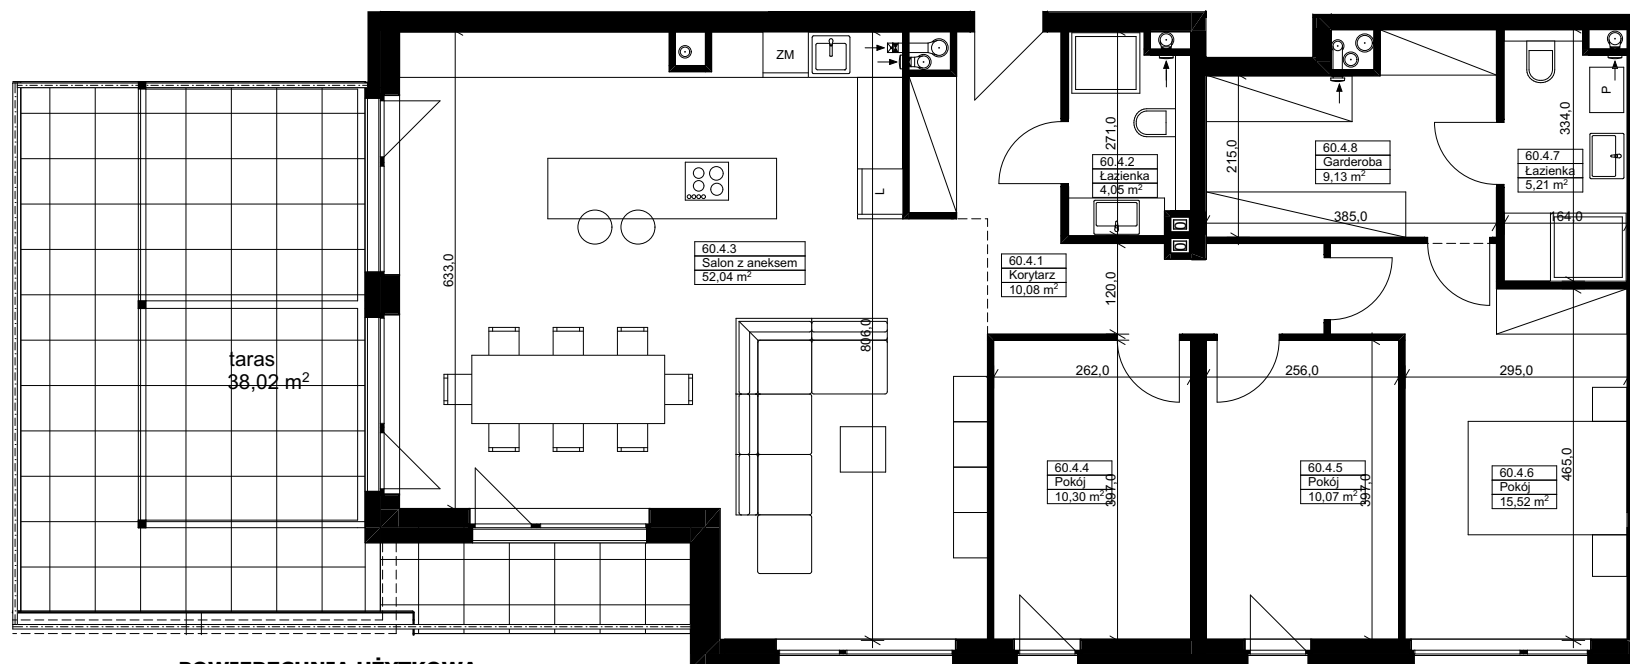
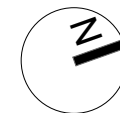


+4

A

A_60

4 pokojowe

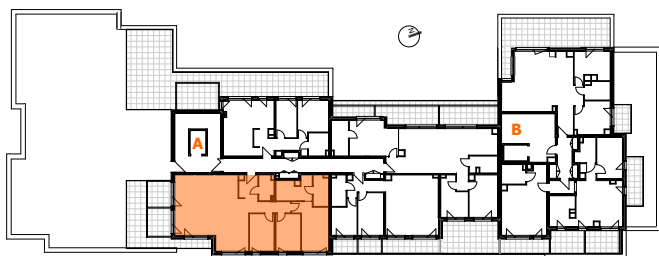


POWIERZCHNIA UŻYTKOWA

A_m.60

60.4.1	Korytarz	10,08
60.4.2	Łazienka	4,05
60.4.3	Salon z aneksem	52,04
60.4.4	Pokój	10,30
60.4.5	Pokój	10,07
60.4.6	Pokój	15,52
60.4.7	Łazienka	5,21
60.4.8	Garderoba	9,13

116,40 m²

data sporządzenia karty:
25.06.2025

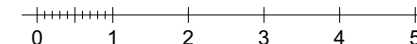

Powyższy rysunek ma charakter poglądowy, wersja ostateczna może różnić się od niniejszego rysunku, co jest rezultatem procesu budowlanego. Niniejsza informacja nie ma wpływu na uprawnienia kupującego zawarte w umowie. Sposób rozmieszczenia mebli, urządzeń, zabudowy itp. mają charakter poglądowy. Powierzchnie zostały podane dla wykończenia w standardzie deweloperskim zgodnie z normą PN-ISO 9836. Podane wymiary liniowe nie uwzględniają wykończenia tynkiem. Powierzchnie pomieszczeń liczone z uwzględnieniem grubości tynku 1,5 na ścianach murowanych nośnych. Ściany działowe bez tynkowania. Powierzchnie pomieszczeń zostaną ponownie określone w dokumentacji powykonawczej na podstawie pomiarów geodezyjnych dokonanych zgodnie z obowiązującymi przepisami prawa. W związku z tym mogą ulec nieznacznej zmianie w stosunku do podanych w tym materiale. Wymiary pomieszczeń, lokalizację przyborów sanitarnych, podłączeń pod urządzenia sanitarne itp. podane zgodnie z projektem wykonawczym. Mogą wystąpić niewielkie różnice wymiarów i usytuowania elementów powstałe w trakcie realizacji prac budowlanych.