



Revisit Home

SŁONECZNE TARASY

Łódź, ul. Kilińskiego 12

kontakt:

tel.: 535 344 000

e-mail: biuro@homerevyou.pl

Oznaczenie lokalu	Nr pomieszczenia	Nazwa pomieszczenia	Powierzchnia [m ²]
P-0.9	1	przedpokój ze schodami na antresolę	12,7
	2	łazienka	6,4
	3	pokój dzienny z aneksem kuchennym	27,4
	4	sypialnia	15,3
	6	antresola	39,4
POWIERZCHNIA WEWNĘTRZNA: (w świetle wykończonych elementów konstrukcji)			103,9 m²
Powierzchnia dodatkowa: - ogródek na poziomie terenu			26,8

kondygnacja
lokalizacja na
planie budynku
liczba porządkowa /
oznaczenie lokalu
mieszkalnego
rozkład (liczba pokoi)
lokalu mieszkalnego

PARTER

oficyna poprzeczna

9 P-0.9

lokal mieszkalny
2-piętrowy
2 pokoje
+ otwarta
antresola

23

NUMER
APARTAMENTU



ulica KILIŃSKIEGO


LOKALIZACJA LOKALU
NA RZUCIE PARTERU
skala 1:500



**OZNACZENIA GRAFICZNE
NA RYSUNKU:**

- lokale mieszkalne - schemat "A"
- lokale mieszkalne - schemat "B"
- lokale mieszkalne - schemat "C"
- lokale mieszkalne - schemat "D"
- lokale mieszkalne - inne
- lokale usługowe - gastronomia
- lokale usługowe - handel
- lokale usługowe - biura
- P-1.6** numeracja lokali wg dokumentacji technicznej projektu wykonawczego
- numeracja lokali wg systemu identyfikacji wizualnej obiektu

RZUT
LOKALU
NA POZIOMIE
ANTRESOLI
NAD PARTEREM
skala 1:50

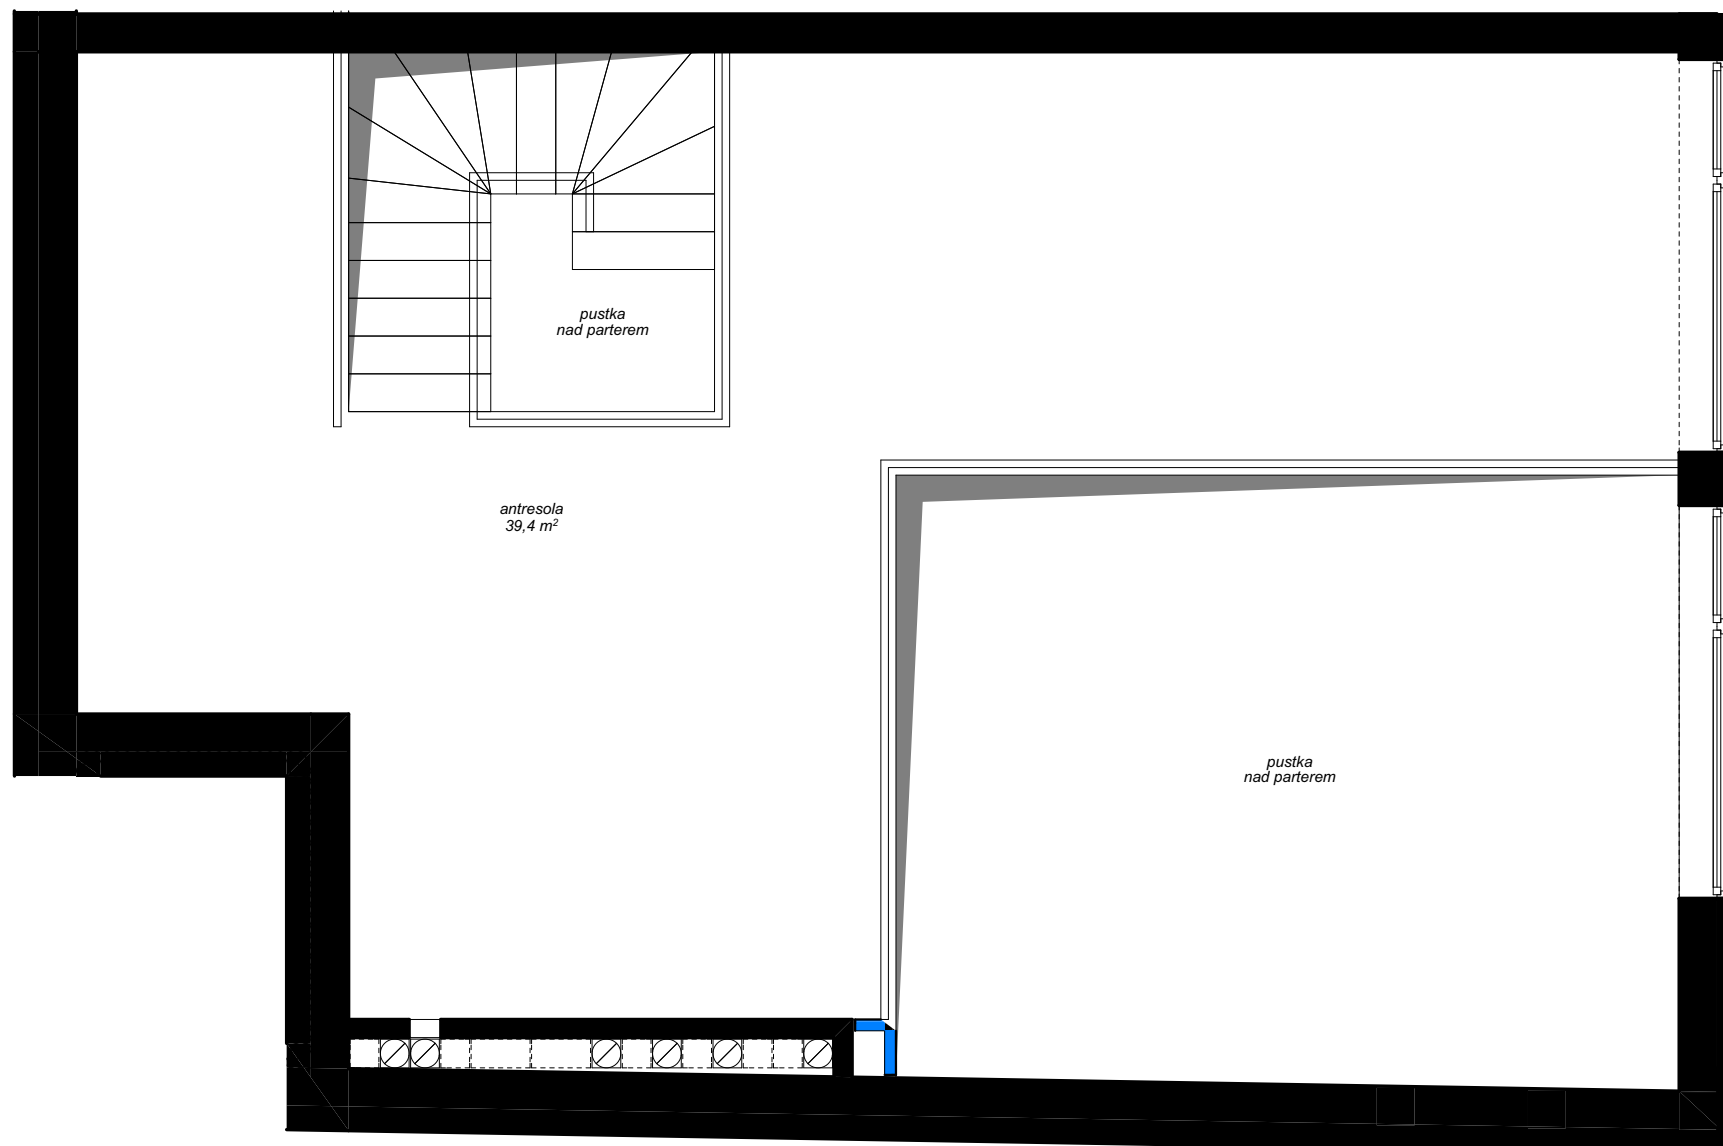

RZUT
LOKALU
NA POZIOMIE
PARTERU
skala 1:50

