


Murapol Trzy Lipki

Bielsko-Biała | ul. Muszłowa

mieszkanie	1.B.1.05
piętro	1
budynek	1

1. przedpokój	2,70 m ²
2. salon z aneksem kuch.	15,15 m ²
3. łazienka	5,46 m ²
4. sypialnia	7,75 m ²

metraż	31,06 m ²
balkon	3,75 m ²

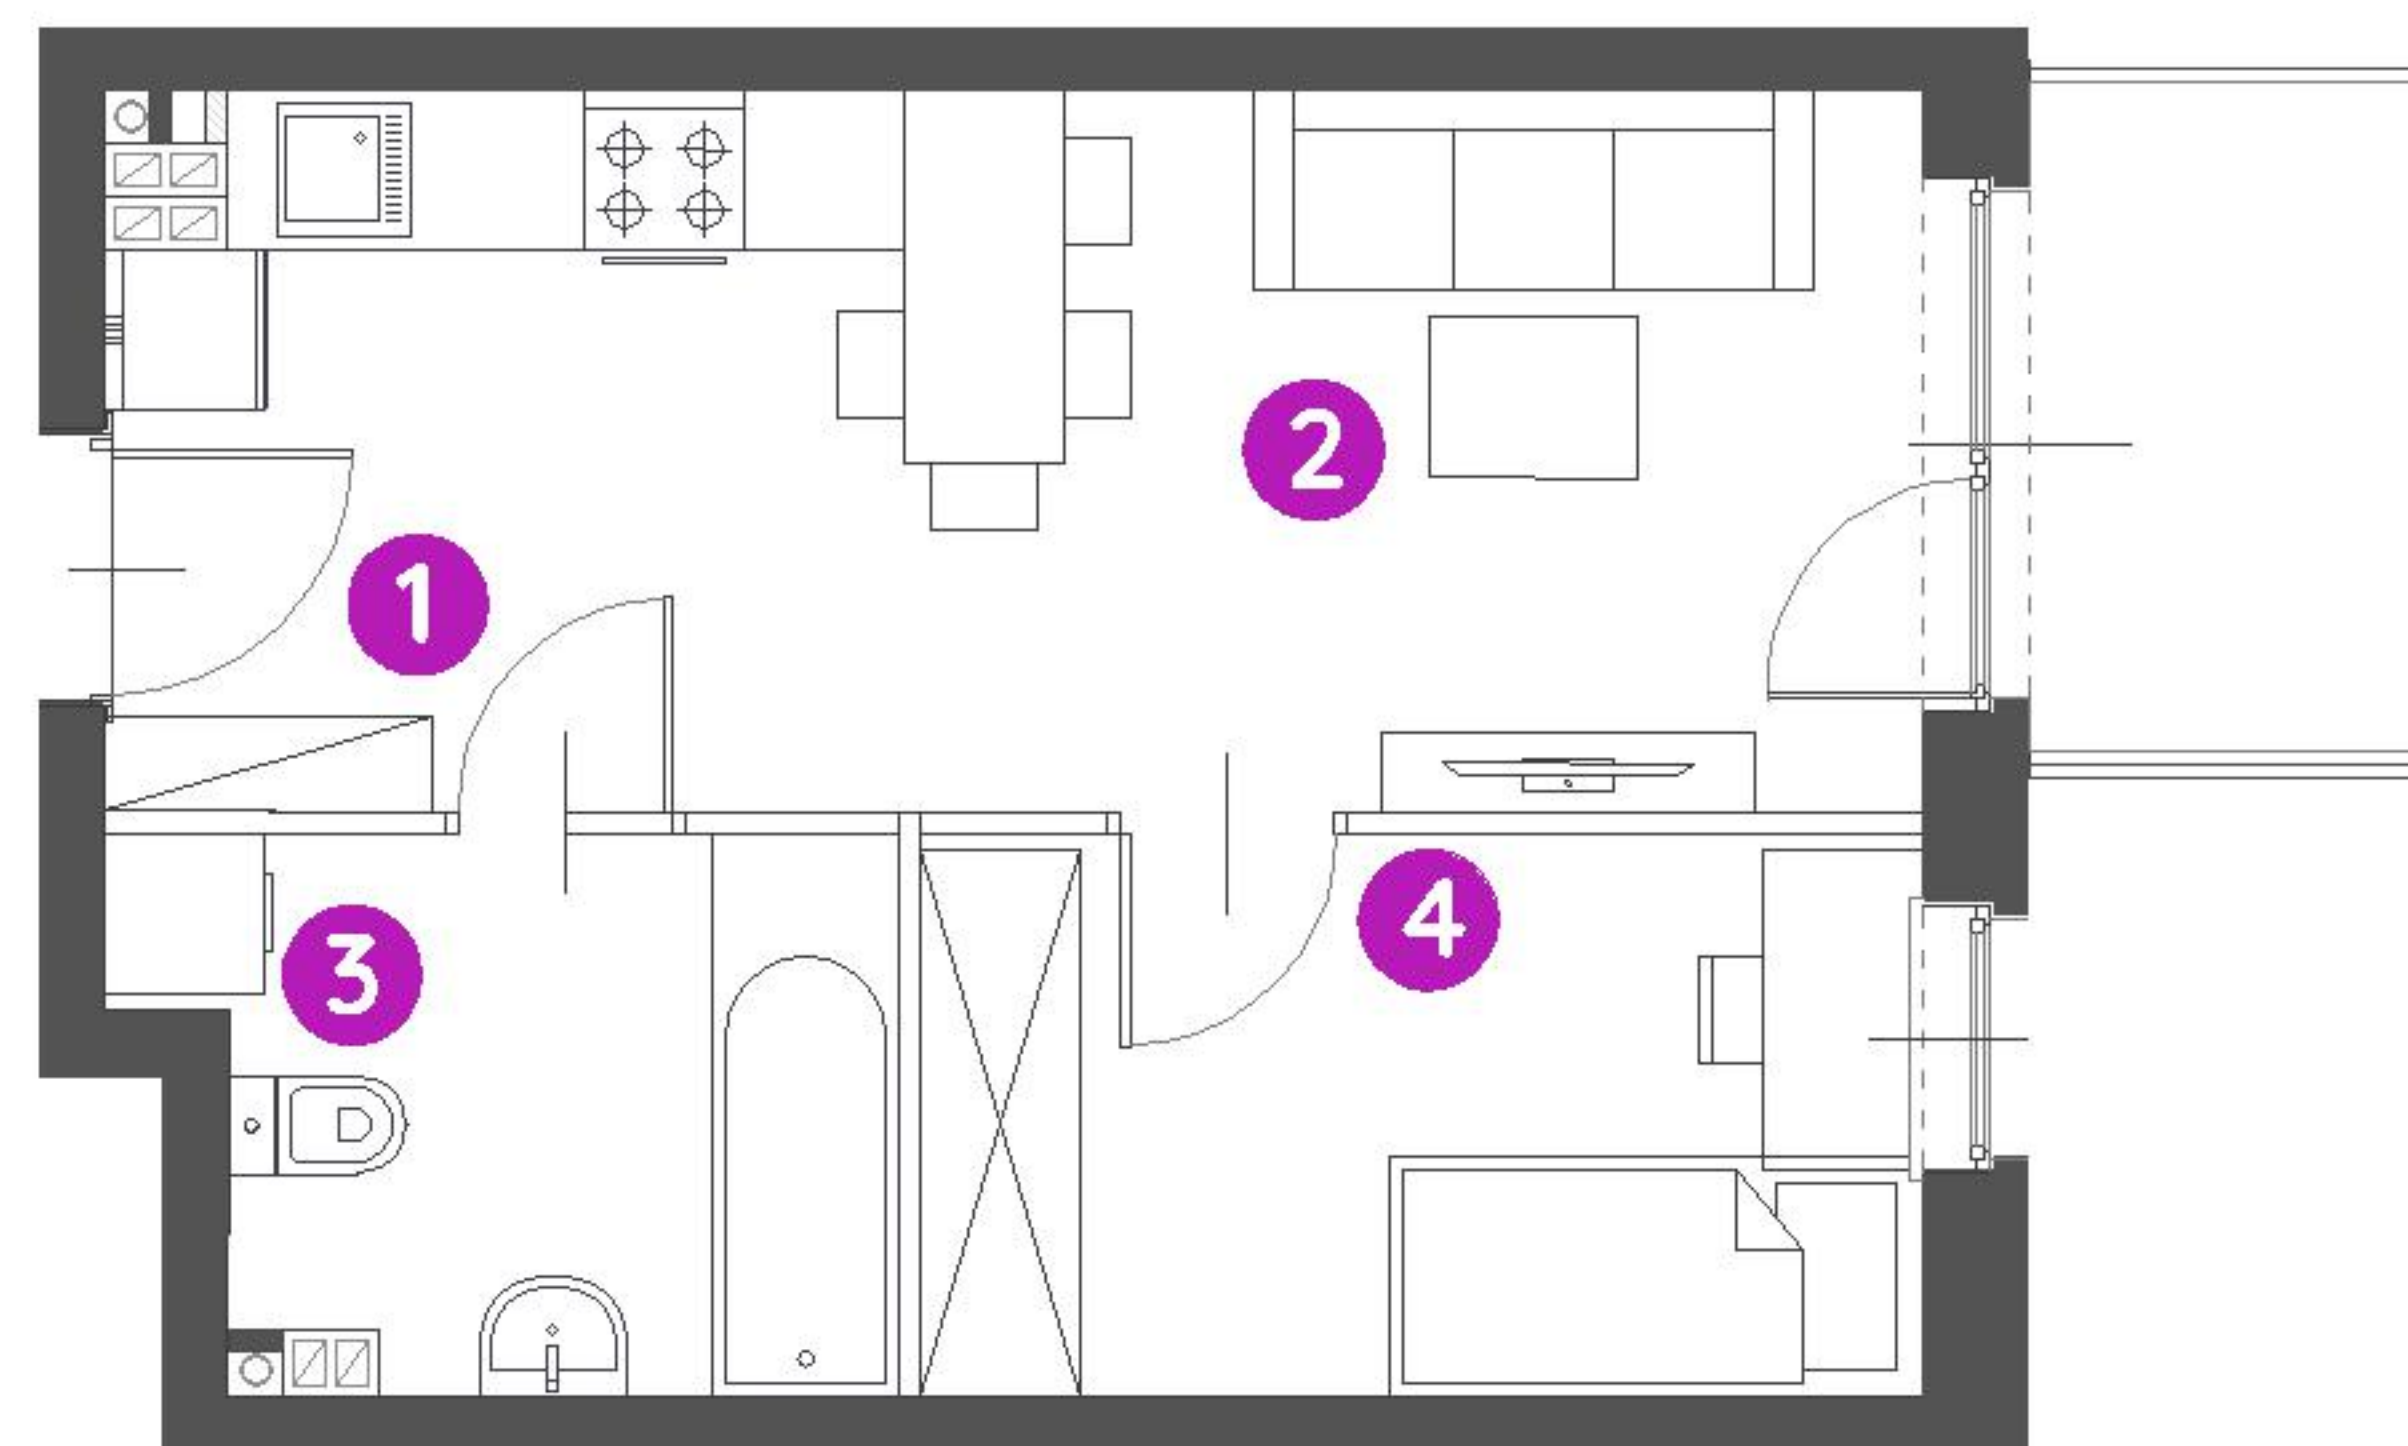

0 1 2 5m

Podziałka podana z tolerancją +/- 5%
Aranżacja mieszkania ma charakter poglądowy.

