



B/M.17

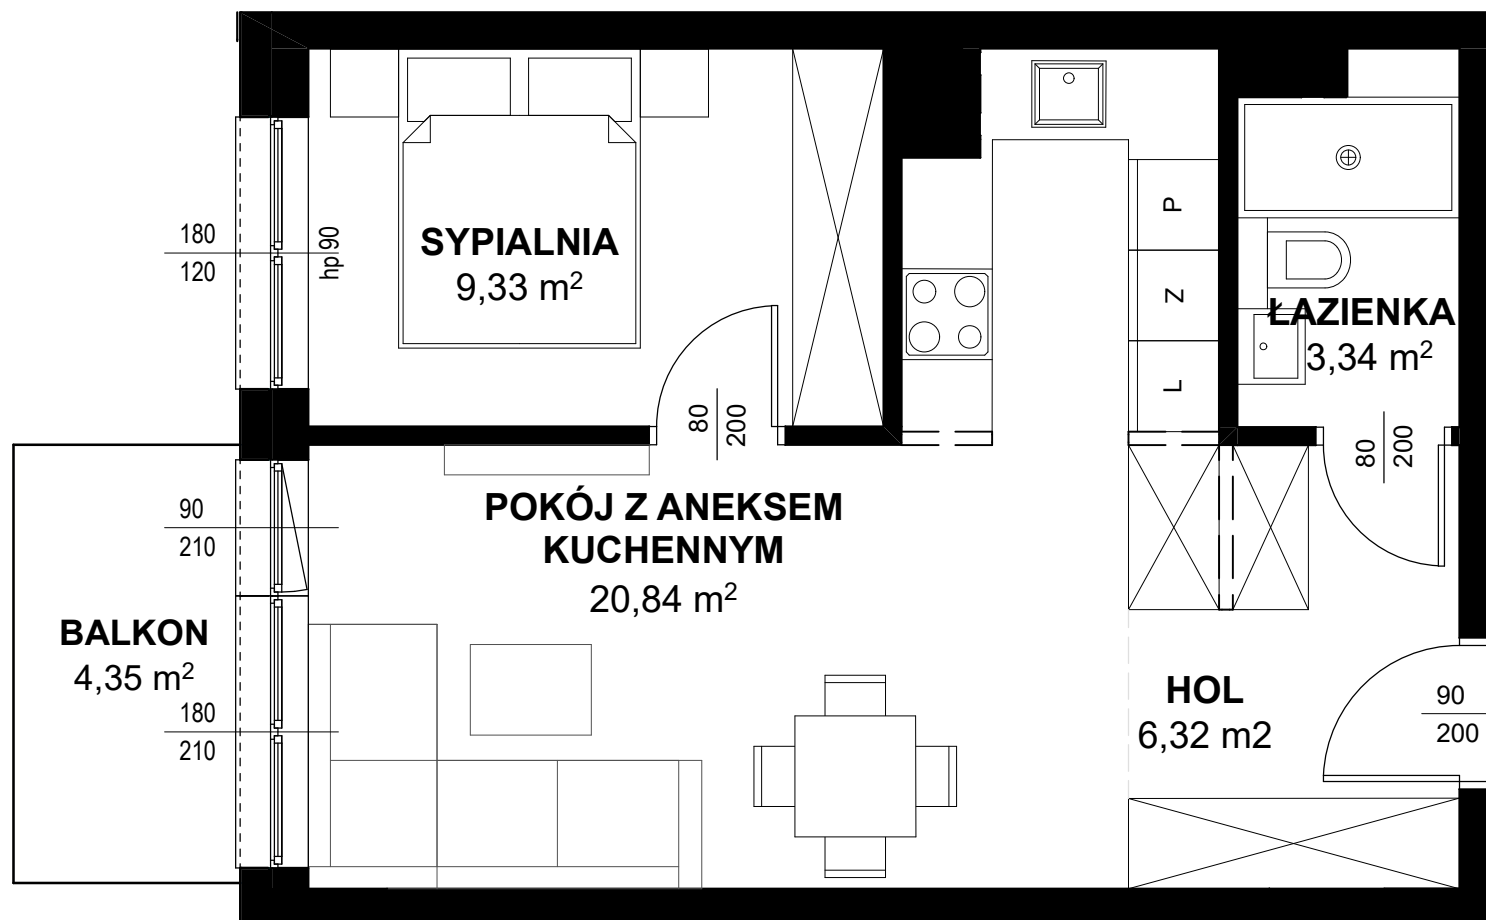

**TRITON
KAMPINOS**

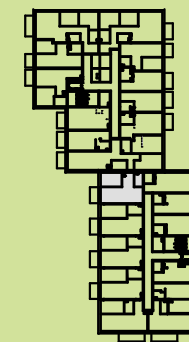

BUDYNEK B
PIĘTRO 1
LOKAL NR M17

1. HOL 6,32m²
2. ŁAZIENKA 3,34m²
4. POKÓJ + ANEKS 20,84m²
5. SYPIALNIA 9,33m²

POWIERZCHNIA 39,83m²
+ BALKON 4,35m²



* ARANŻACJA WNĘTRZ I OTOCZENIA BUDYNKU MA WYŁĄCZNIE CHARAKTER POGLĄDOWY.
WYPOSAŻENIE WNĘTRZ I OTOCZENIA BUDYNKU NIE STANOWI PRZEDMIOTU UMOWY.

TRITON
DEVELOPMENT