



ARTEPOLIS ETAP 1

MIESZKANIE NR 55

5 POKOI

| pomieszczenie        | powierzchnia          |
|----------------------|-----------------------|
| PIĘTRO 7             |                       |
| HOL                  | 18,88 m <sup>2</sup>  |
| SALON Z ANEKSEM      | 29,23 m <sup>2</sup>  |
| SYPIALNIA 1          | 11,93 m <sup>2</sup>  |
| SYPIALNIA 2          | 11,34 m <sup>2</sup>  |
| SYPIALNIA 3          | 9,46 m <sup>2</sup>   |
| SYPIALNIA 4          | 9,42 m <sup>2</sup>   |
| ŁAZIENKA             | 4,60 m <sup>2</sup>   |
| WC                   | 3,06 m <sup>2</sup>   |
| SZAFA                | 3,73 m <sup>2</sup>   |
| SUMA UŻYTKOWA LOKALU | 101,65 m <sup>2</sup> |
| CZĘŚCI PRZYNALEŻNE   |                       |
| TARAS                | 66,13 m <sup>2</sup>  |

Lokalizacja mieszkania:

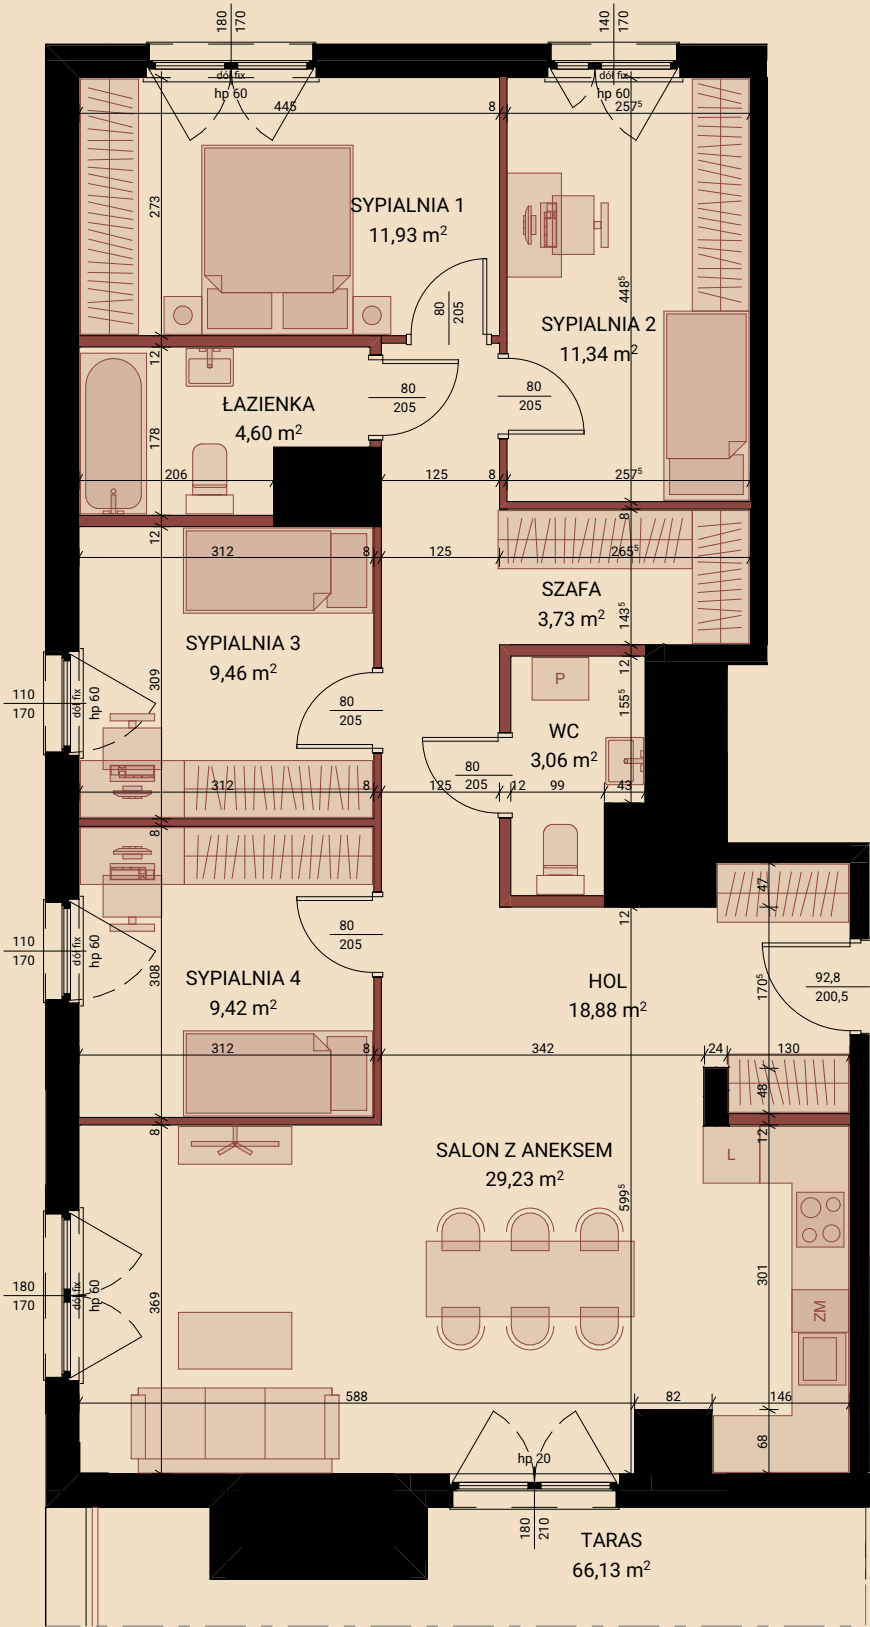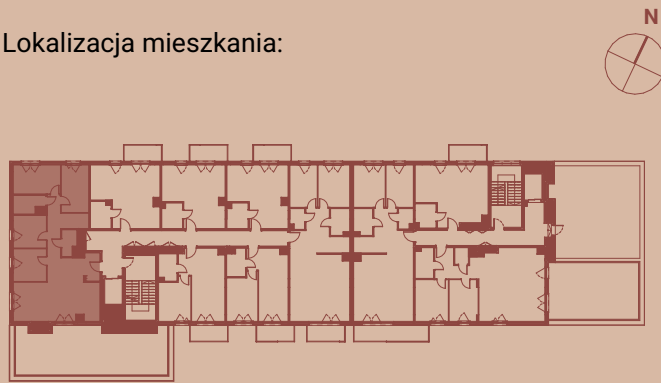

M55

LEGENDA:

- ŚCIANY DZIAŁOWE - MOŻLIWOŚĆ PRZEBUDOWY
- ŚCIANY ZEWNĘTRZNE/KONSTRUKCYJNE/SZACHTY KOMINOWE

1. Powierzchnia użytkowa mieszkania określona jest na podstawie Rozporządzenia Ministra Rozwoju z dn. 11.09.2020r. w sprawie szczegółowego zakresu i formy Projektu Budowlanego (DZ. U. 2020r. POZ. 1609), liczona zgodnie z zasadami zawartymi w polskiej normie PN-ISO 9836:2022-07.  
2. Powierzchnia użytkowa mieszkania jest obliczona w metrach kwadratowych z doładnością do dwóch miejsc po przecinku, dla wymiarów lokalu w stanie wykończonym, na poziomie podłogi, nie licząc listew przypodłogowych, progów itp. Nie są wliczane powierzchnie otworów na drzwi i okna oraz nisze w elementach zamykających.  
3. Wymiary pomieszczeń, lokalizację przyborów sanitarnych, rozmieszczenie punktów instalacyjnych itp. podano zgodnie z Projektem Budowlanym. Mogą wystąpić niewielkie różnice wymiarów i usytuowania elementów w wyniku realizacji prac budowlanych.  
4. Wymiary pomieszczeń podane zostały bez uwzględnienia tynków.  
5. Grubość ścian międzylokalowych oraz nośnych po uwzględnieniu tynku wynosi 21cm, 27cm, 23,5 cm, 30,5cm.  
6. Wysokość pomieszczeń mierzona od szlichty do wykończonego sufitu wynosi ok. 265cm.  
7. Przedstawiona aranżacja ma charakter przykładowy, umeblowanie nie stanowi wyposażenia nabywanego lokalu.

pomieszczenie                      powierzchnia



PIĘTRO 7

|                      |                       |
|----------------------|-----------------------|
| HOL                  | 18,88 m <sup>2</sup>  |
| SALON Z ANEKSEM      | 29,23 m <sup>2</sup>  |
| SYPIALNIA 1          | 11,93 m <sup>2</sup>  |
| SYPIALNIA 2          | 11,34 m <sup>2</sup>  |
| SYPIALNIA 3          | 9,46 m <sup>2</sup>   |
| SYPIALNIA 4          | 9,42 m <sup>2</sup>   |
| ŁAZIENKA             | 4,60 m <sup>2</sup>   |
| WC                   | 3,06 m <sup>2</sup>   |
| SZAFA                | 3,73 m <sup>2</sup>   |
| SUMA UŻYTKOWA LOKALU | 101,65 m <sup>2</sup> |


CZĘŚCI PRZYNALEŻNE

|       |                      |
|-------|----------------------|
| TARAS | 66,13 m <sup>2</sup> |
|-------|----------------------|

Lokalizacja mieszkania:

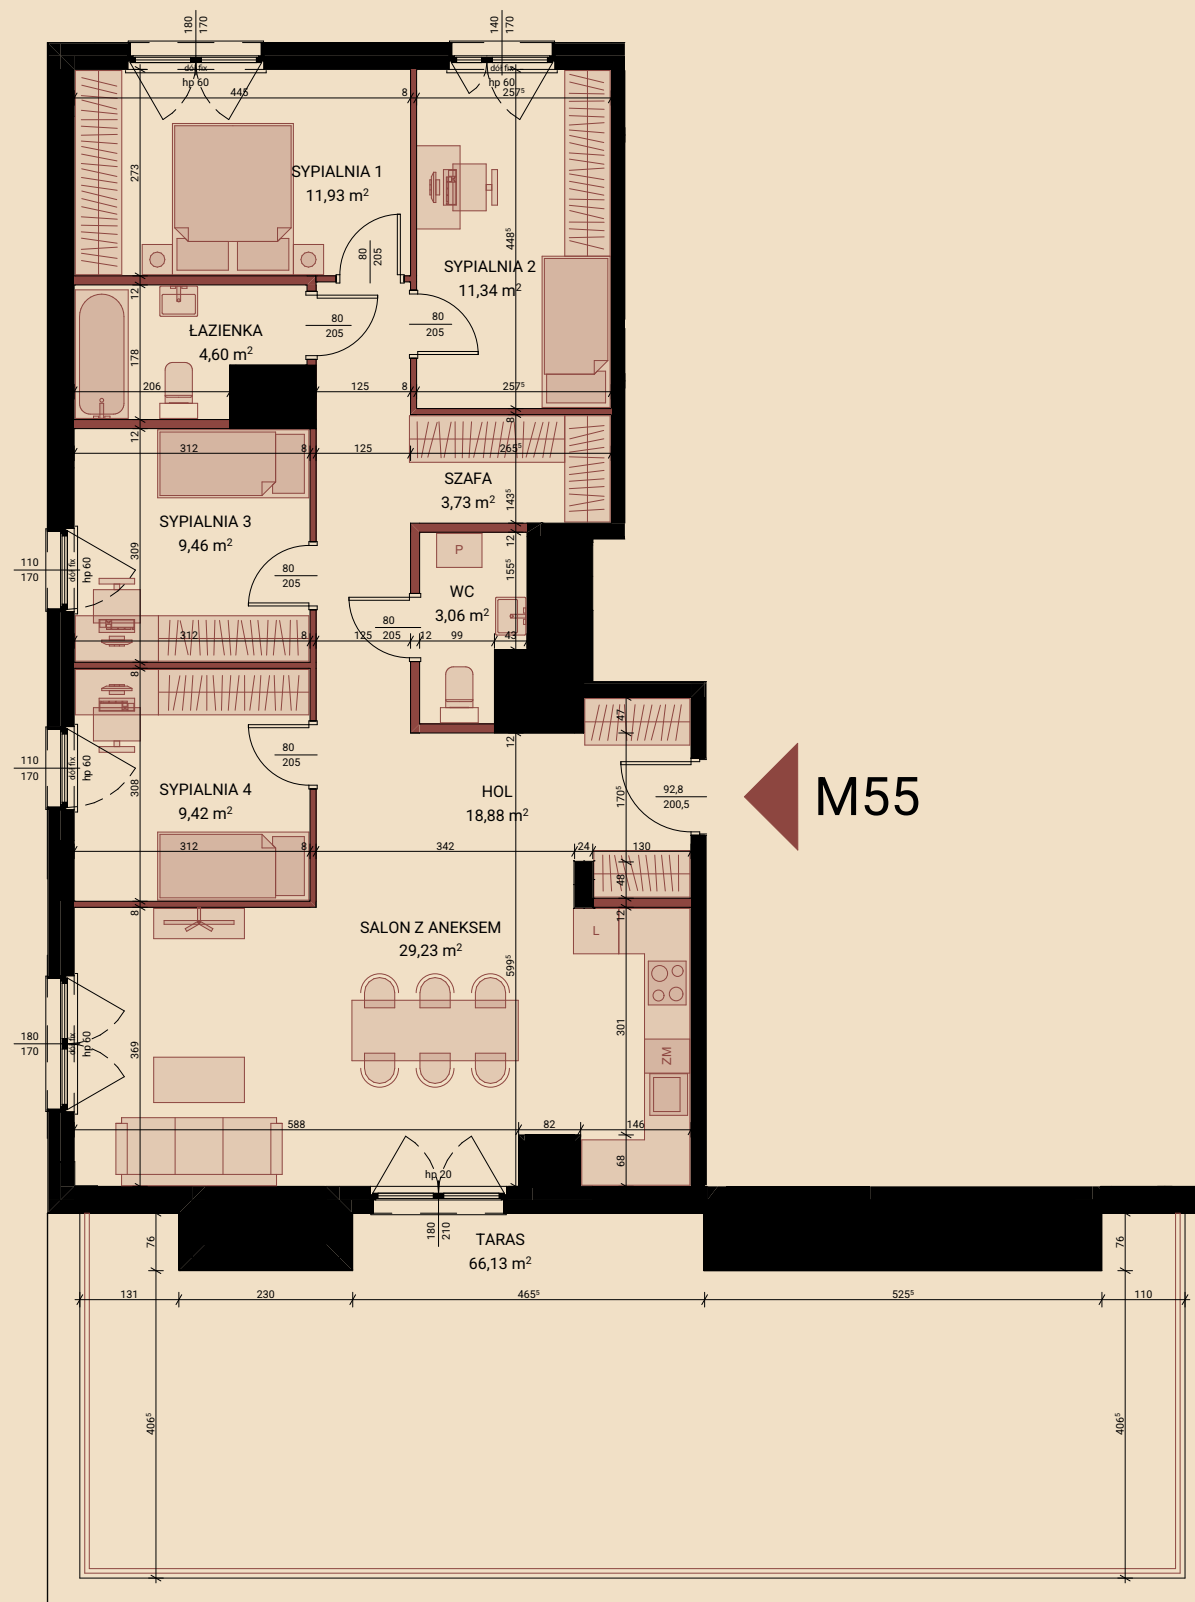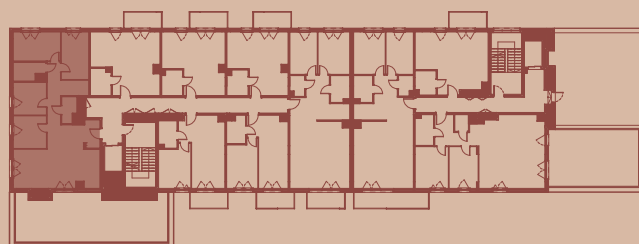

LEGENDA:

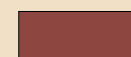

ŚCIANY DZIAŁOWE - MOŻLIWOŚĆ PRZEBUDOWY



ŚCIANY ZEWNĘTRZNE/KONSTRUKCYJNE/SZACHTY KOMINOWE

1. Powierzchnia użytkowa mieszkania określona jest na podstawie Rozporządzenia Ministra Rozwoju z dn. 11.09.2020r. w sprawie szczegółowego zakresu i formy Projektu Budowlanego (DZ. U. 2020r. POZ. 1609), liczona zgodnie z zasadami zawartymi w polskiej normie PN-ISO 9836:2022-07.
2. Powierzchnia użytkowa mieszkania jest obliczona w metrach kwadratowych z doładnością do dwóch miejsc po przecinku, dla wymiarów lokalu w stanie wykończonym, na poziomie podłogi, nie licząc listew przypodłogowych, progów itp. Nie są wliczane powierzchnie otworów na drzwi i okna oraz nisze w elementach zamykających.
3. Wymiary pomieszczeń, lokalizację przyborów sanitarnych, rozmieszczenie punktów instalacyjnych itp. podano zgodnie z Projektem Budowlanym. Mogą wystąpić niewielkie różnice wymiarów i usytuowania elementów w wyniku realizacji prac budowlanych.
4. Wymiary pomieszczeń podane zostały bez uwzględnienia tynków.
5. Grubość ścian międzylokalowych oraz nośnych po uwzględnieniu tynku wynosi 21cm, 27cm, 23,5 cm, 30,5cm.
6. Wysokość pomieszczeń mierzona od szczytów do wykończonego sufitu wynosi ok. 265cm.
7. Przedstawiona aranżacja ma charakter przykładowy, umeblowanie nie stanowi wyposażenia nabywanego lokalu.