


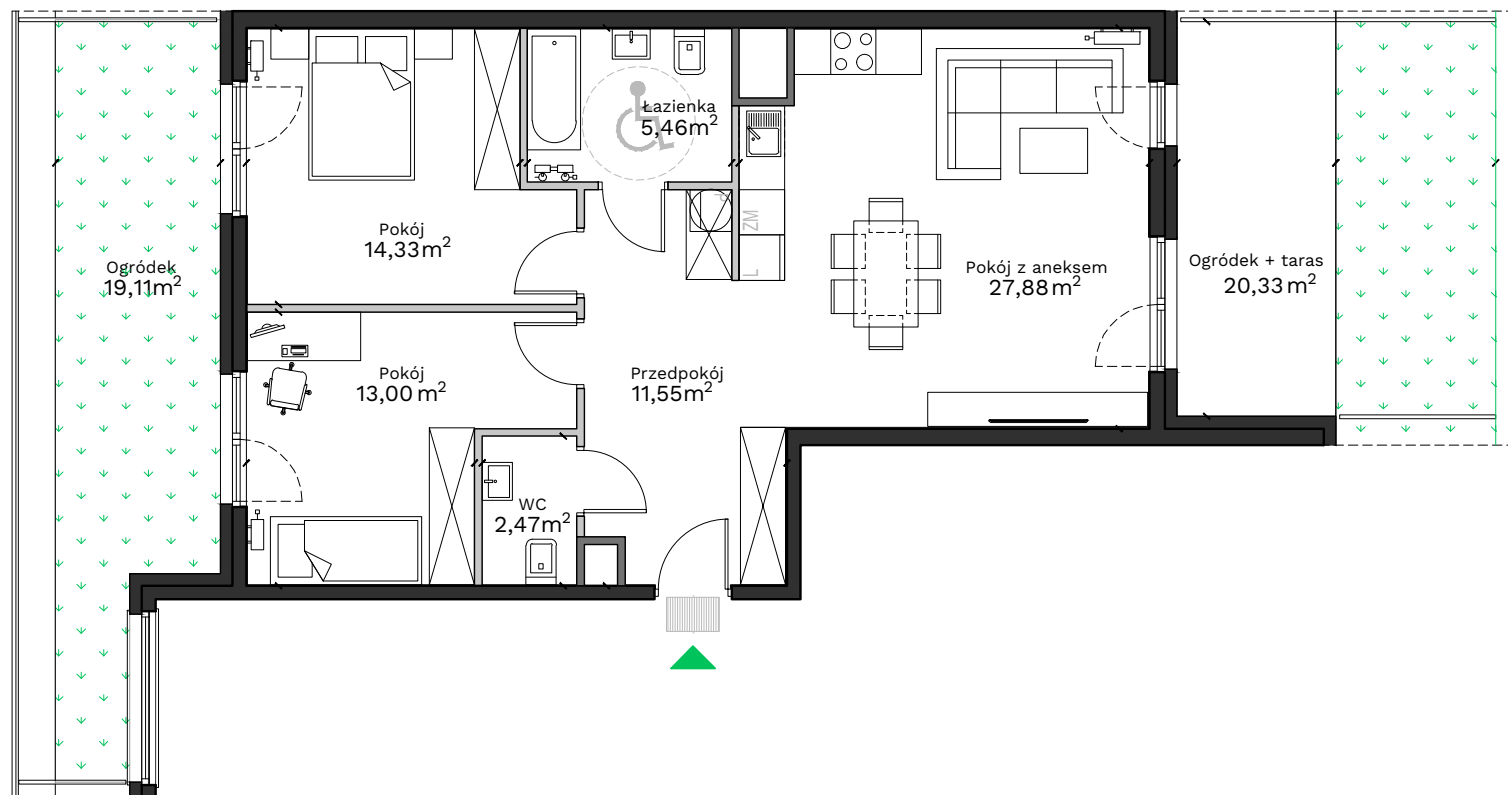

Uwagi:

Przy obliczaniu powierzchni uwzględniono normę PN-ISO 9836:2015. Powierzchnia tarasu i ogródka może ulec zmianie o 5%. Wymiary podano w stanie surowym. Przedstawiona aranżacja jest przykładowa, rysunki w tym zakresie mają charakter informacyjny i nie stanowią oferty w rozumieniu przepisów Kodeksu Cywilnego.


Legenda:

	Ściany działowe
	Ściany wydzielające szachty
	Ściany konstrukcyjne

Podedworze 13

Piaski Wielkie

Kraków

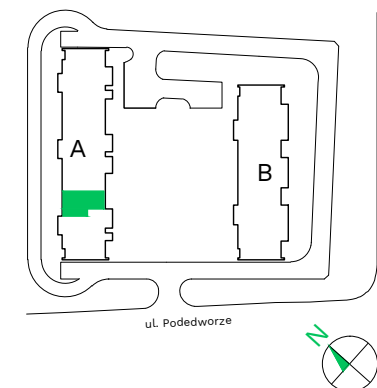

Budynek - **A**

Piętro - **0**

Mieszkanie - **2**

Przedpokój	11,55 m ²
Pokój z aneksem	27,88 m ²
Łazienka	5,46 m ²
Pokój	14,33 m ²
Pokój	13,00 m ²
WC	2,47 m ²
Powierzchnia użytkowa	74,69 m²
Ogródek + taras	20,33 m ²
Ogródek	19,11 m ²

Biuro sprzedaży: ul. Armii Krajowej 19, 12 639 57 00

EKOPARK

www.ekopark.pl