



Badurskiego 7
KRAKÓW




M10

56,82m²

1 PIĘTRO

3 POKOJE

LOGGIA

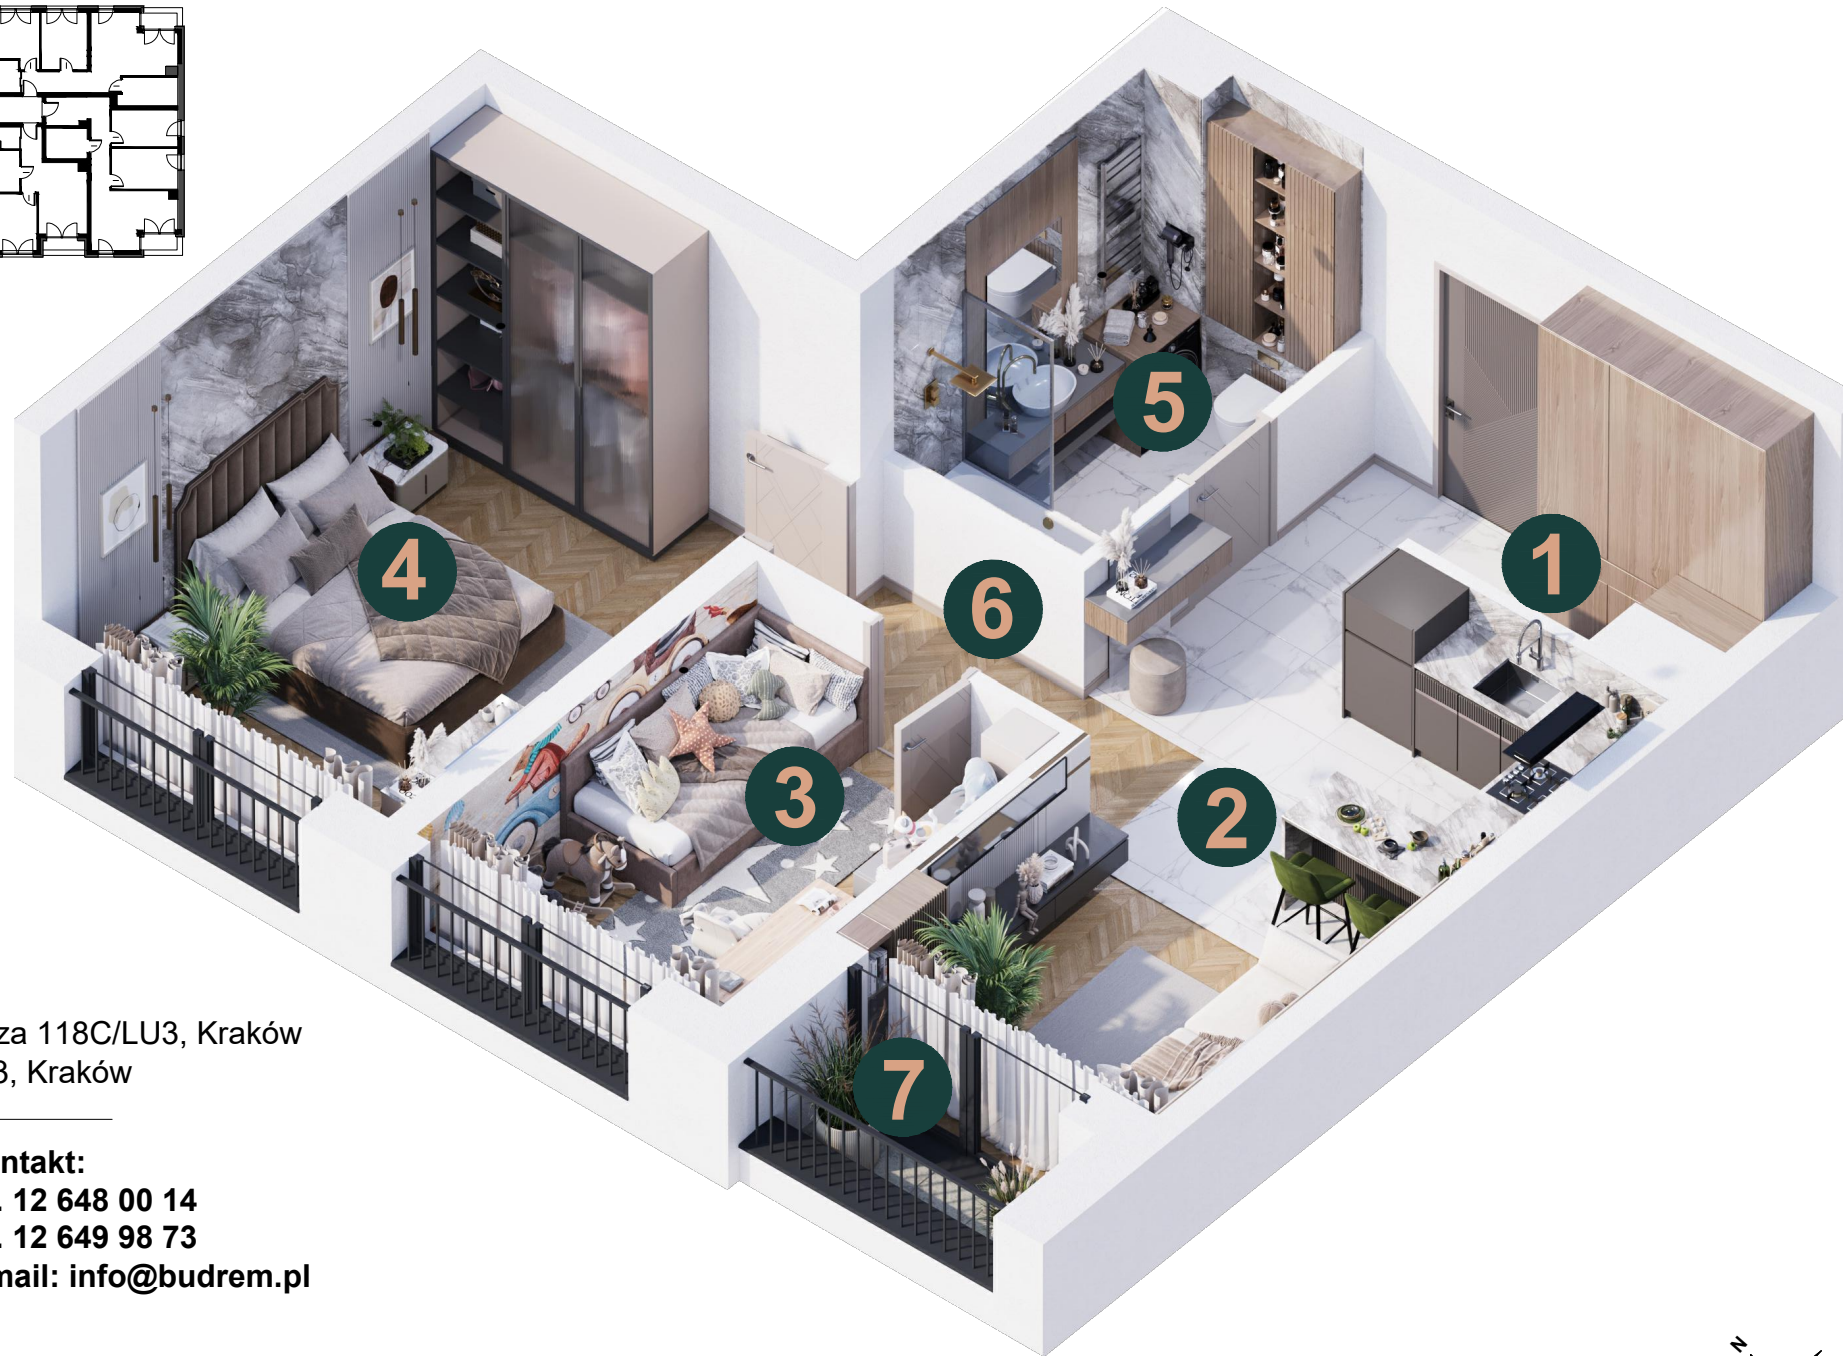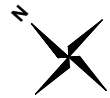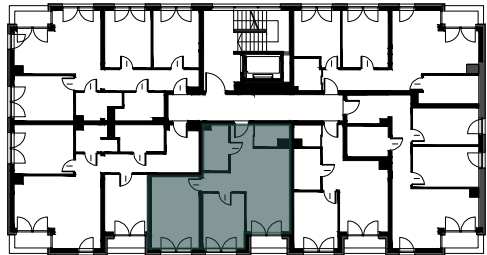

Biuro sprzedaży:

1) ul. Dobrego Pasterza 118C/LU3, Kraków

2) ul. Kobierzyńska 43, Kraków



ZOBACZ WIRTUALNY
SPACER

Kontakt:

tel. 12 648 00 14

tel. 12 649 98 73

e-mail: info@budrem.pl

www.budrem.pl



Prezentowany rzut przedstawia rozkład funkcjonalny pomieszczeń i należy traktować go poglądowo. Ostateczne wymiary zostaną określone podczas pomiarów powykonawczych i mogą różnić się od podanych. Pomiarów pod zakup mebli, urządzeń i wyposażenia należy dokonywać z natury po zakończeniu realizacji. Meble, urządzenia RTV oraz AGD, elementy sanitarne, drzwi wewnętrzne, lampy nie stanowią wyposażenia mieszkania. Lokalizacja przyłączy sanitarnych oraz kuchennych, położenie kaloryferów, punktów elektrycznych jest przykładowe i w toku budowy mogą wystąpić różnice w stosunku do projektu, wynikające ze specyfikacji prac budowlanych.



BUDYNEK WIELORODZINNY UL. BADURSKIEGO 7

MIESZKANIE M10

nr	NAZWA POMIESZCZENIA	m ²
1	GARDEROBA	3.14
2	POKÓJ Z ANEKSEM KUCHENNYM	15.68
3	POKÓJ	10.06
4	SYPIALNIA	15.05
5	ŁAZIENKA	5.01
6	KOMUNIKACJA	7.88
SUMA		56,82

7	LOGGIA	1,85
---	--------	------

