


**Kwartal C
Blok 1
Piętro 4
Mieszkanie 53**

1. Pokój/aneks k.	40.64 m ²
2. Pokój	21.83 m ²
3. Pokój	14.96 m ²
4. Pokój	13.67 m ²
5. Łazienka	4.70 m ²
6. Łazienka	4.47 m ²
7. P. pokój	15.44 m ²

POW. UŻYTKOWA 115.71 m²

Taras 29.27 m²

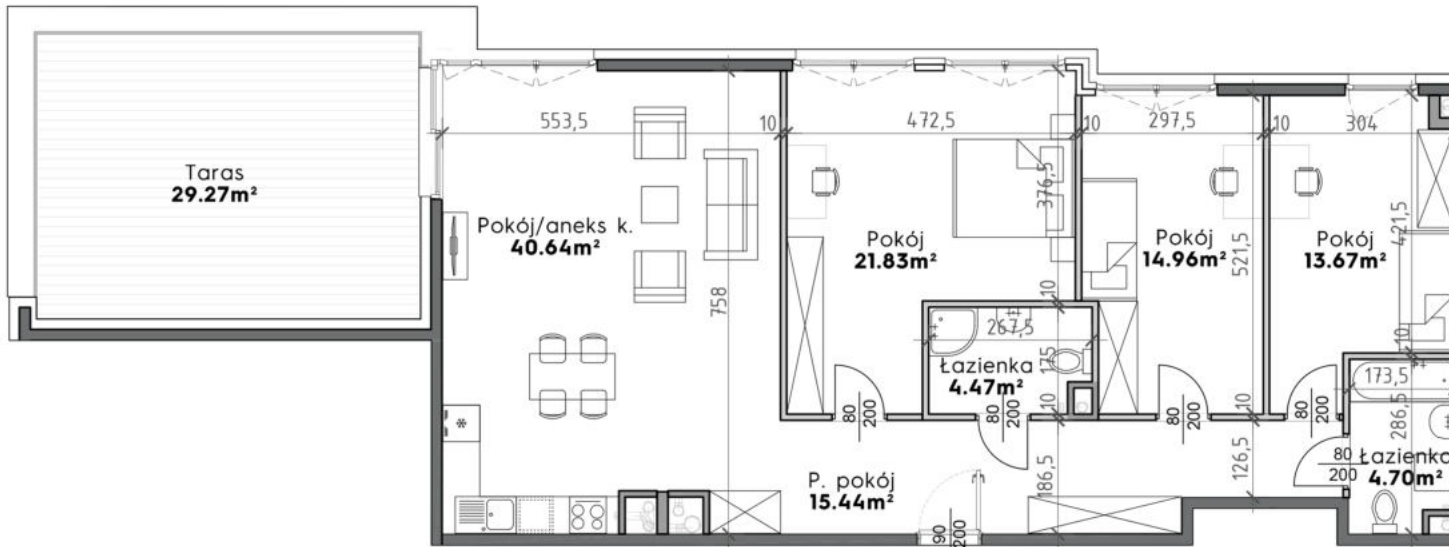

EKOPARK

ul. Armii Krajowej 19, Kraków
sprzedaz@ekopark.pl
12 639 57 00

ekopark.pl

LEGENDA

- Ściana konstrukcyjna
- Ściana szachtu instalacyjnego
- Ściana działowa

Powierzchnia tarasu może ulec zmianie.

Przy obliczeniu powierzchni uwzględniono normę PN-ISO 9836. Wymiary podano w stanie surowym. Przedstawiona aranżacja lokalu jest przykładowa, rysunki w tym zakresie mają charakter informacyjny i nie stanowią oferty w rozumieniu przepisów Kodeksu Cywilnego.