


# Mieszkanie 01.A.03


<b>Powierzchnia:</b>	68.49 m <sup>2</sup>
<b>Pokoje:</b>	3
<b>Piętro:</b>	1

1. Przedpokój	11.79 m <sup>2</sup>
2. Pokój	9.94 m <sup>2</sup>
3. Pokój	9.98 m <sup>2</sup>
4. Salon z aneksem	29.26 m <sup>2</sup>
5. WC	2.76 m <sup>2</sup>
6. Łazienka	4.76 m <sup>2</sup>
Balkon	7.50 m <sup>2</sup>

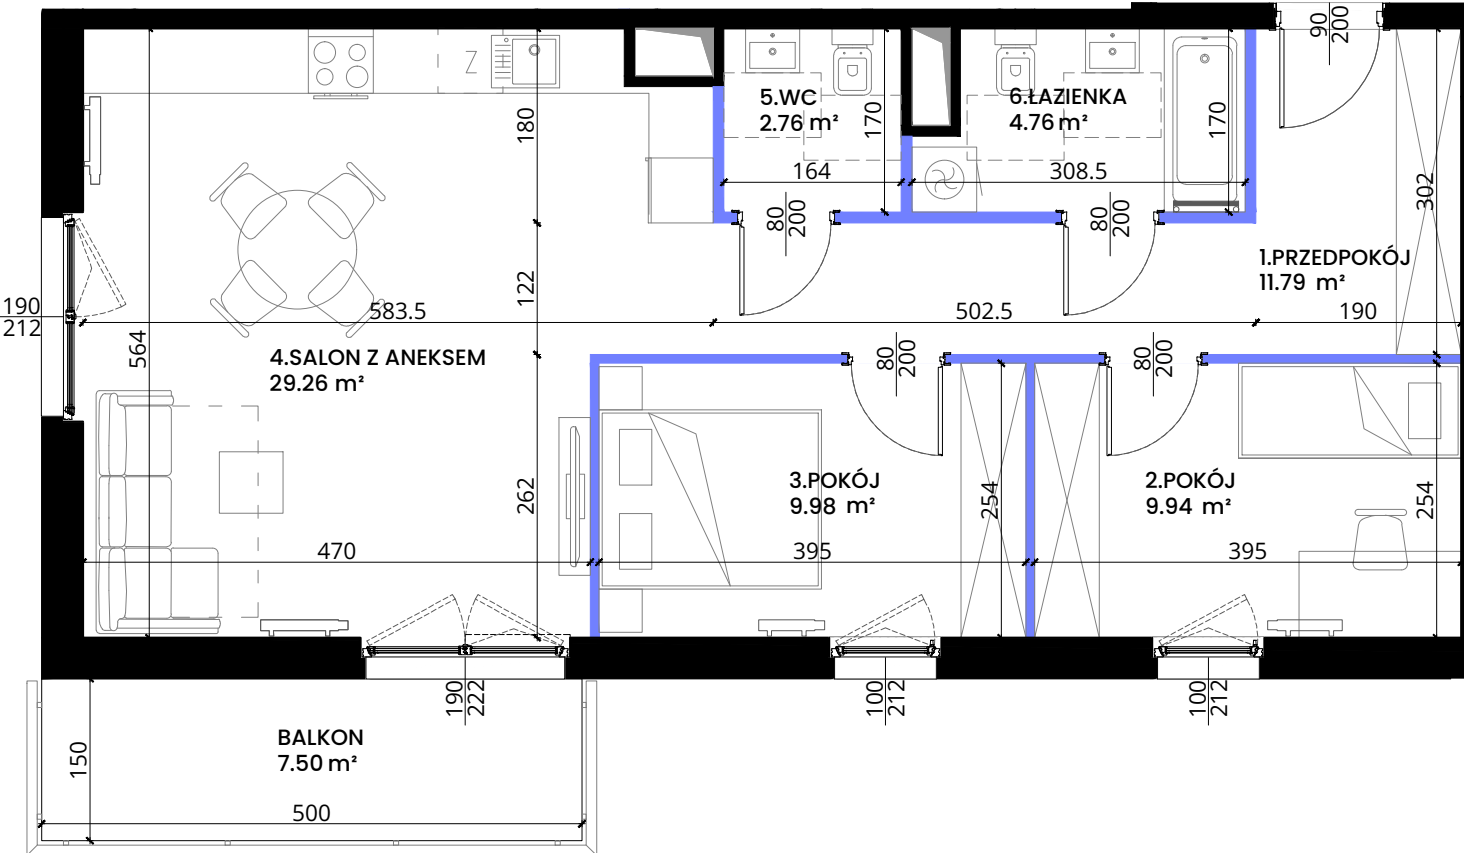

## Legenda

- Ściany konstrukcyjne i kominy - elementy stałe
- Ściany działowe - nadające się do demontażu
- Wejście do mieszkania
- Grzejnik pokojowy
- Grzejnik łazienkowy

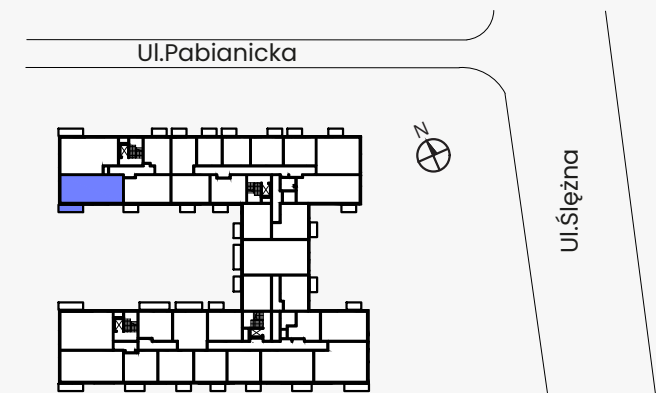

**NOWA**  
Pabianicka

Pabianicka 25, Wrocław  
sprzedaz@nowapabianicka.pl  
+48 536 160 000

Uwaga: Niniejsza karta lokalu nie stanowi oferty w rozumieniu przepisów Kodeksu Cywilnego i ma charakter wyłącznie poglądowy, przedstawione powierzchnie podane na podstawie projektu budowlanego. Możliwe jest wystąpienie niewielkich zmian w projekcie wykonawczym. Sposób rozmieszczenia mebli, urządzeń, grzejników oraz zabudowy mają charakter poglądowy. Powierzchnie zostały podane dla wykończenia w standardzie deweloperskim zgodnie z normą PN-ISO 9836:2022-07. Podano wymiar otworów okiennych w świetle muru, otworów drzwiowych w świetle przejścia.