


GDAŃSK ŚRÓDMIEŚCIE

WWW.MODERNA.PL

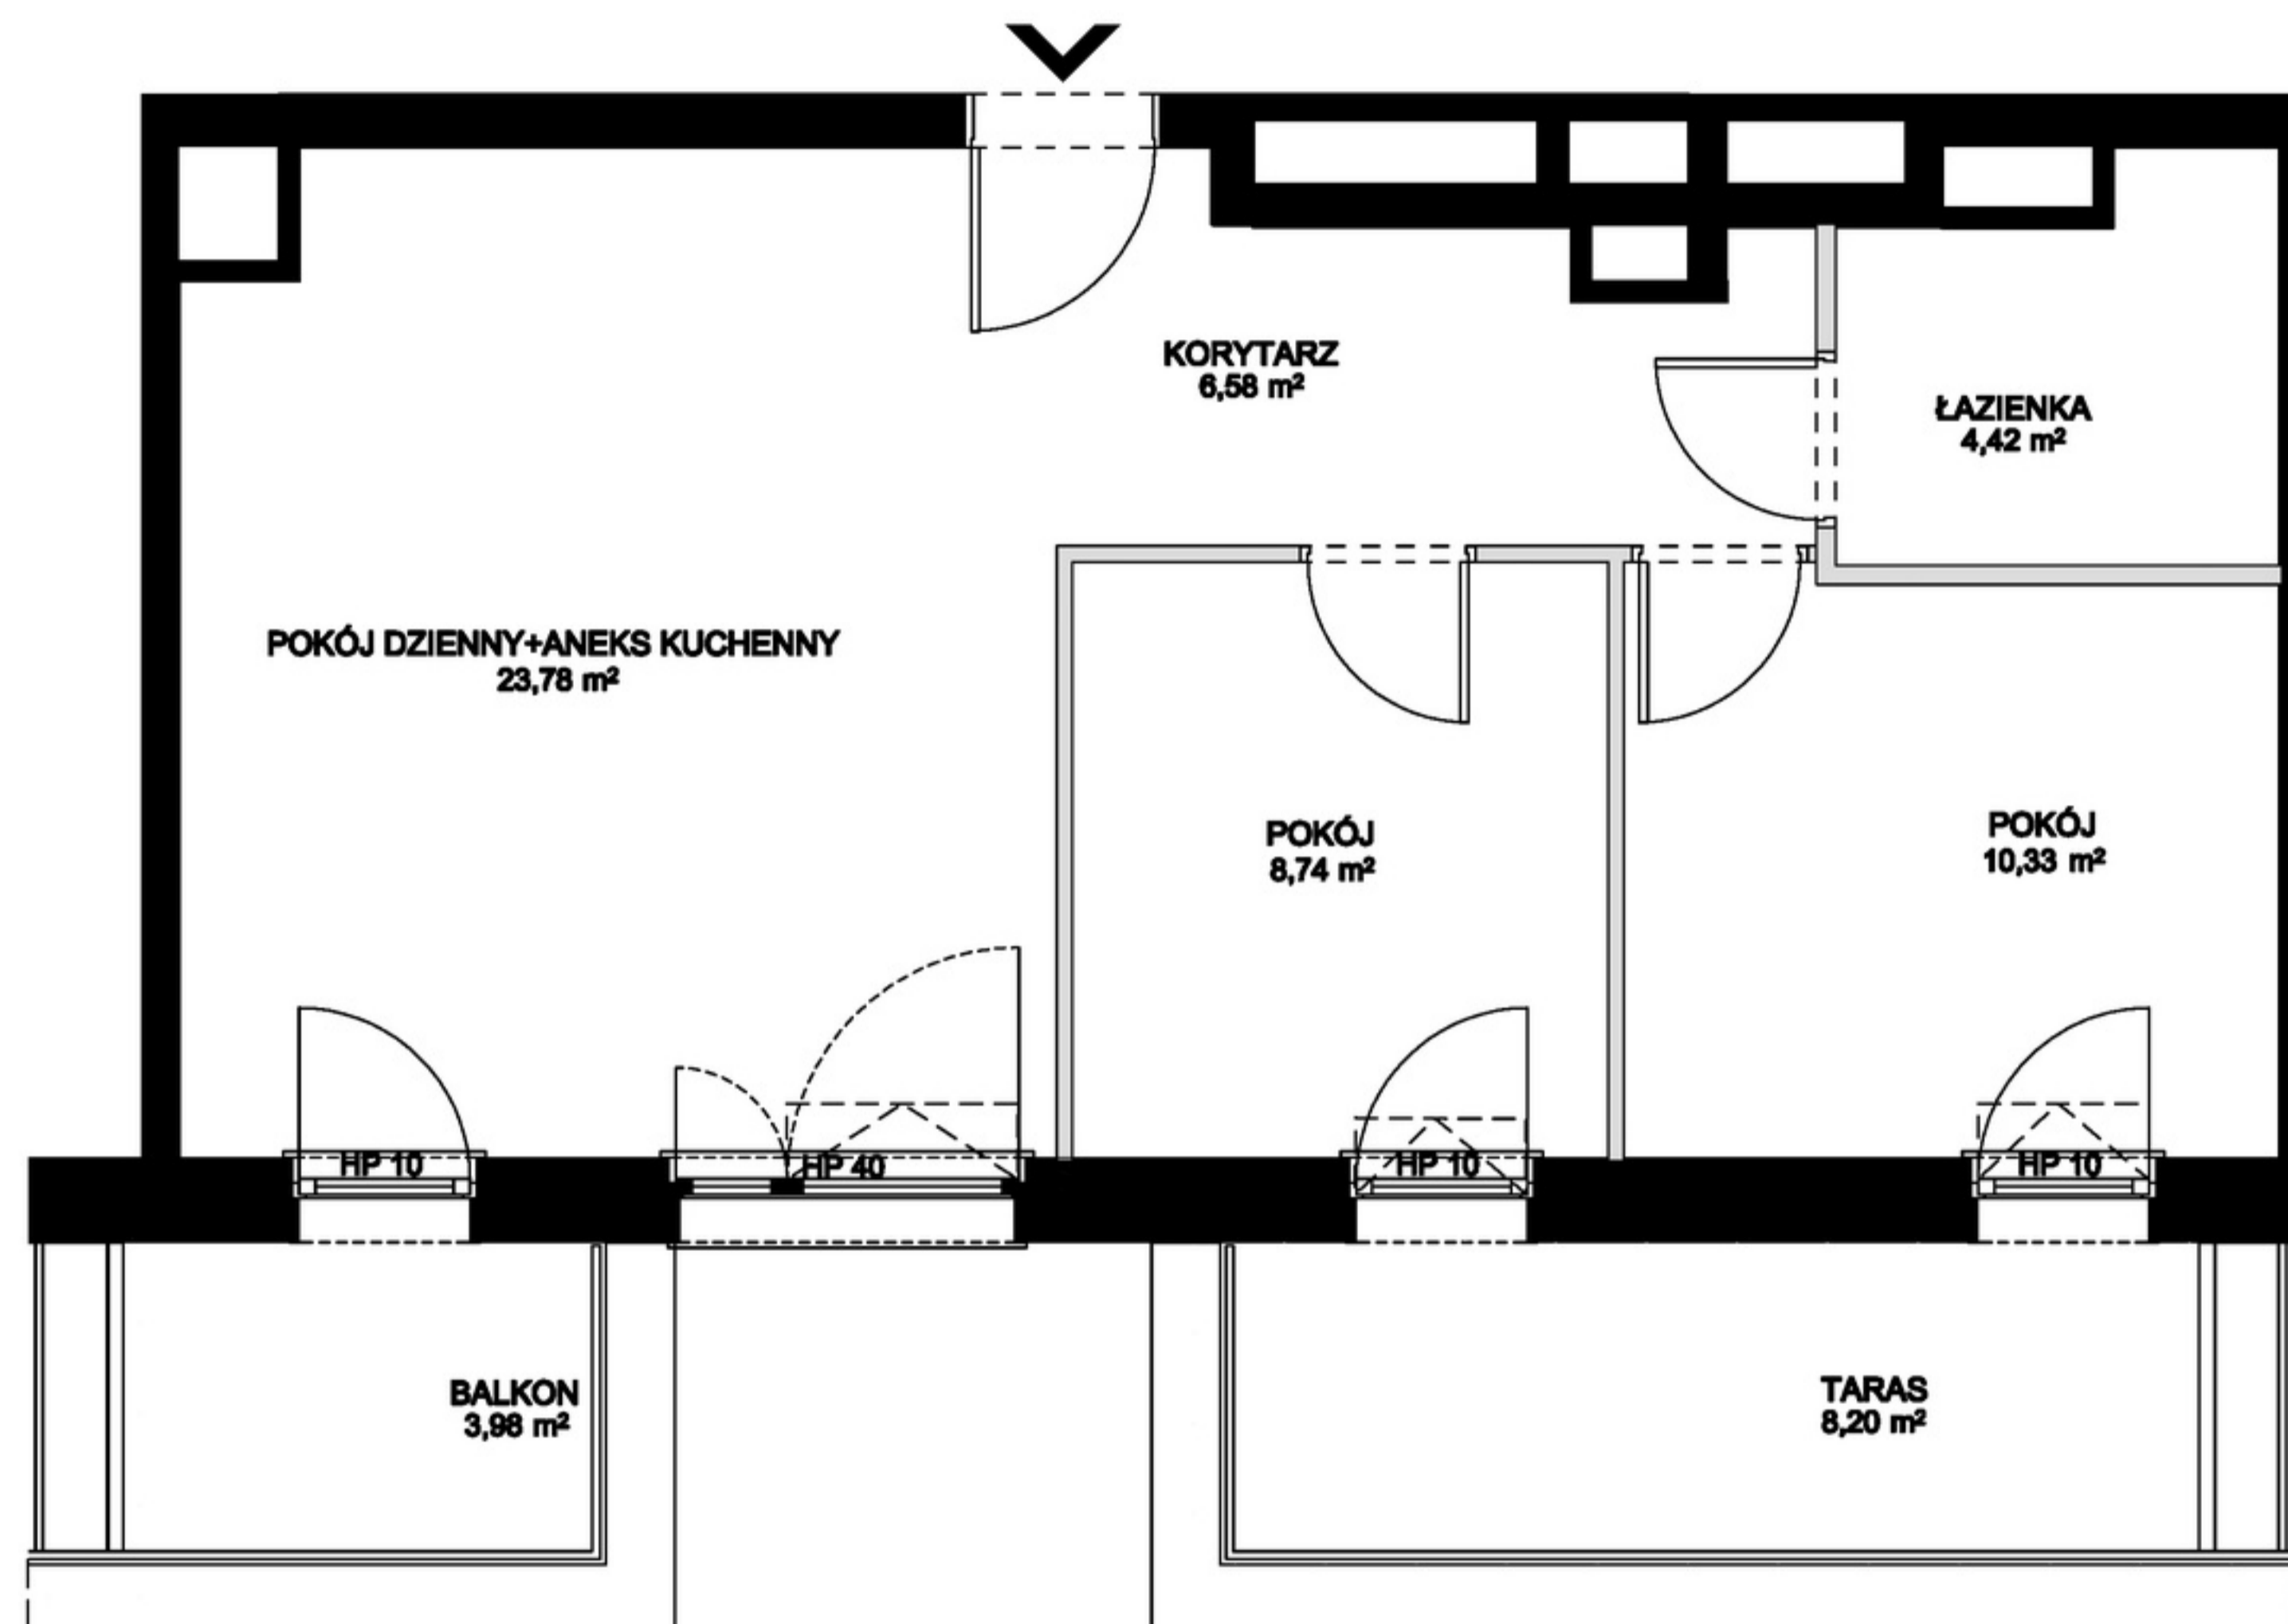

BUDYNEK 2.2
LOKAL MIESZKALNY NR 5.5 POZIOM 5

POWIERZCHNIA WEWNĘTRZNA 55,07 m²
 POWIERZCHNIA UŻYTKOWA 53,85 m²

KORYTARZ	6,58 m ²
ŁAZIENKA	4,42 m ²
POKÓJ	10,33 m ²
POKÓJ	8,74 m ²
POKÓJ DZIENNY+ANEKS KUCHENNY	23,78 m ²
BALKON	3,98 m ²
TARAS	8,20 m ²

— ŚCIANA Z MOŻLIWOŚCIĄ ROZBIÓRKI
 — ŚCIANA BEZ MOŻLIWOŚCI ROZBIÓRKI

0 1 2 5m



1. Powierzchnia użytkowa mierzona wg normy PN-ISO 9836:2015-12.

moderna
Superior living