


Augustowska Vita

nr A-C-1



Powierzchnia **69,56 m²**

Piętro **0**

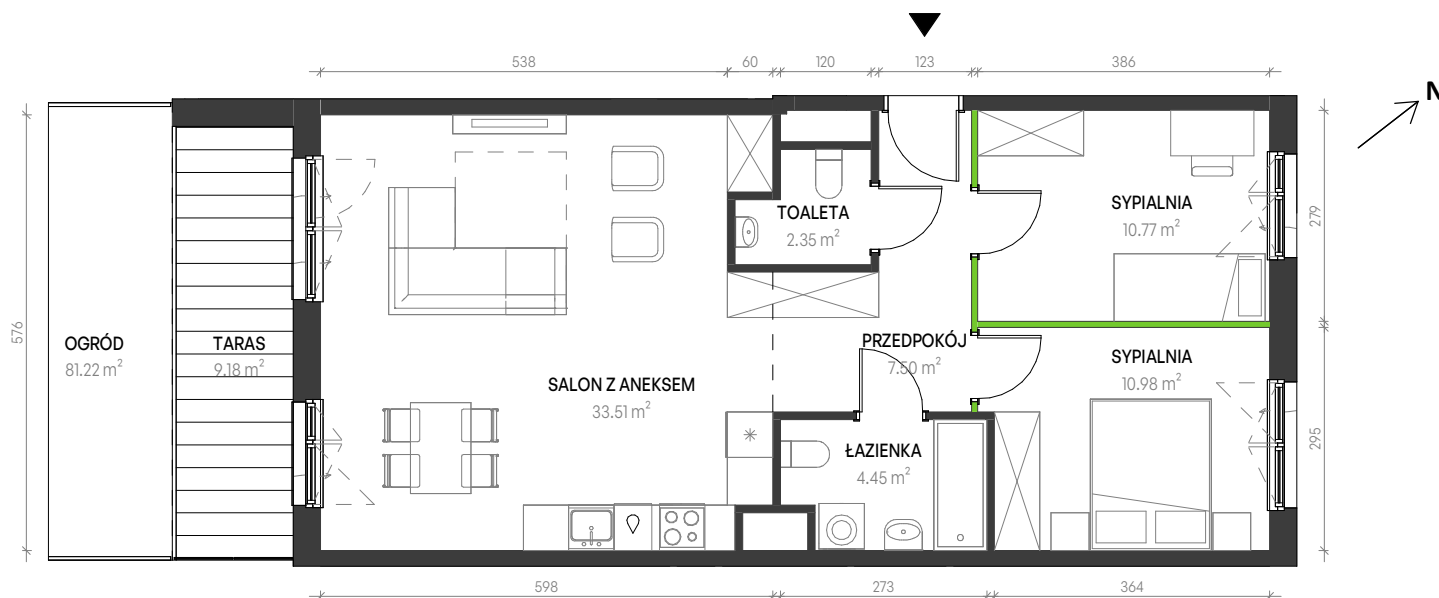

Aranżacja mieszkania jest przykładowa


Powierzchnia **użytkowa**

PRZEDPOKÓJ	7.50 m ²
SYPIALNIA	10.77 m ²
SYPIALNIA	10.98 m ²
ŁAZIENKA	4.45 m ²
TOALETA	2.35 m ²
SALON Z ANEKSEM	33.51 m ²
Razem	69.56 m ²

TARAS	9.18 m ²
OGRÓD	81.22 m ²

U nas nigdy nie płacisz za powierzchnię pod ścianami działowymi

Rzut kondygnacji **Piętro 0**

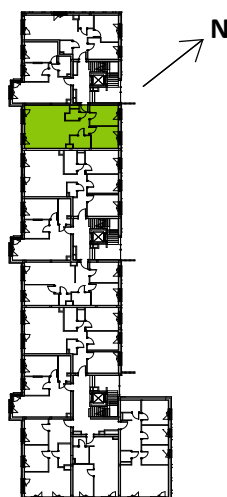

Plan osiedla **Budynek A**

