
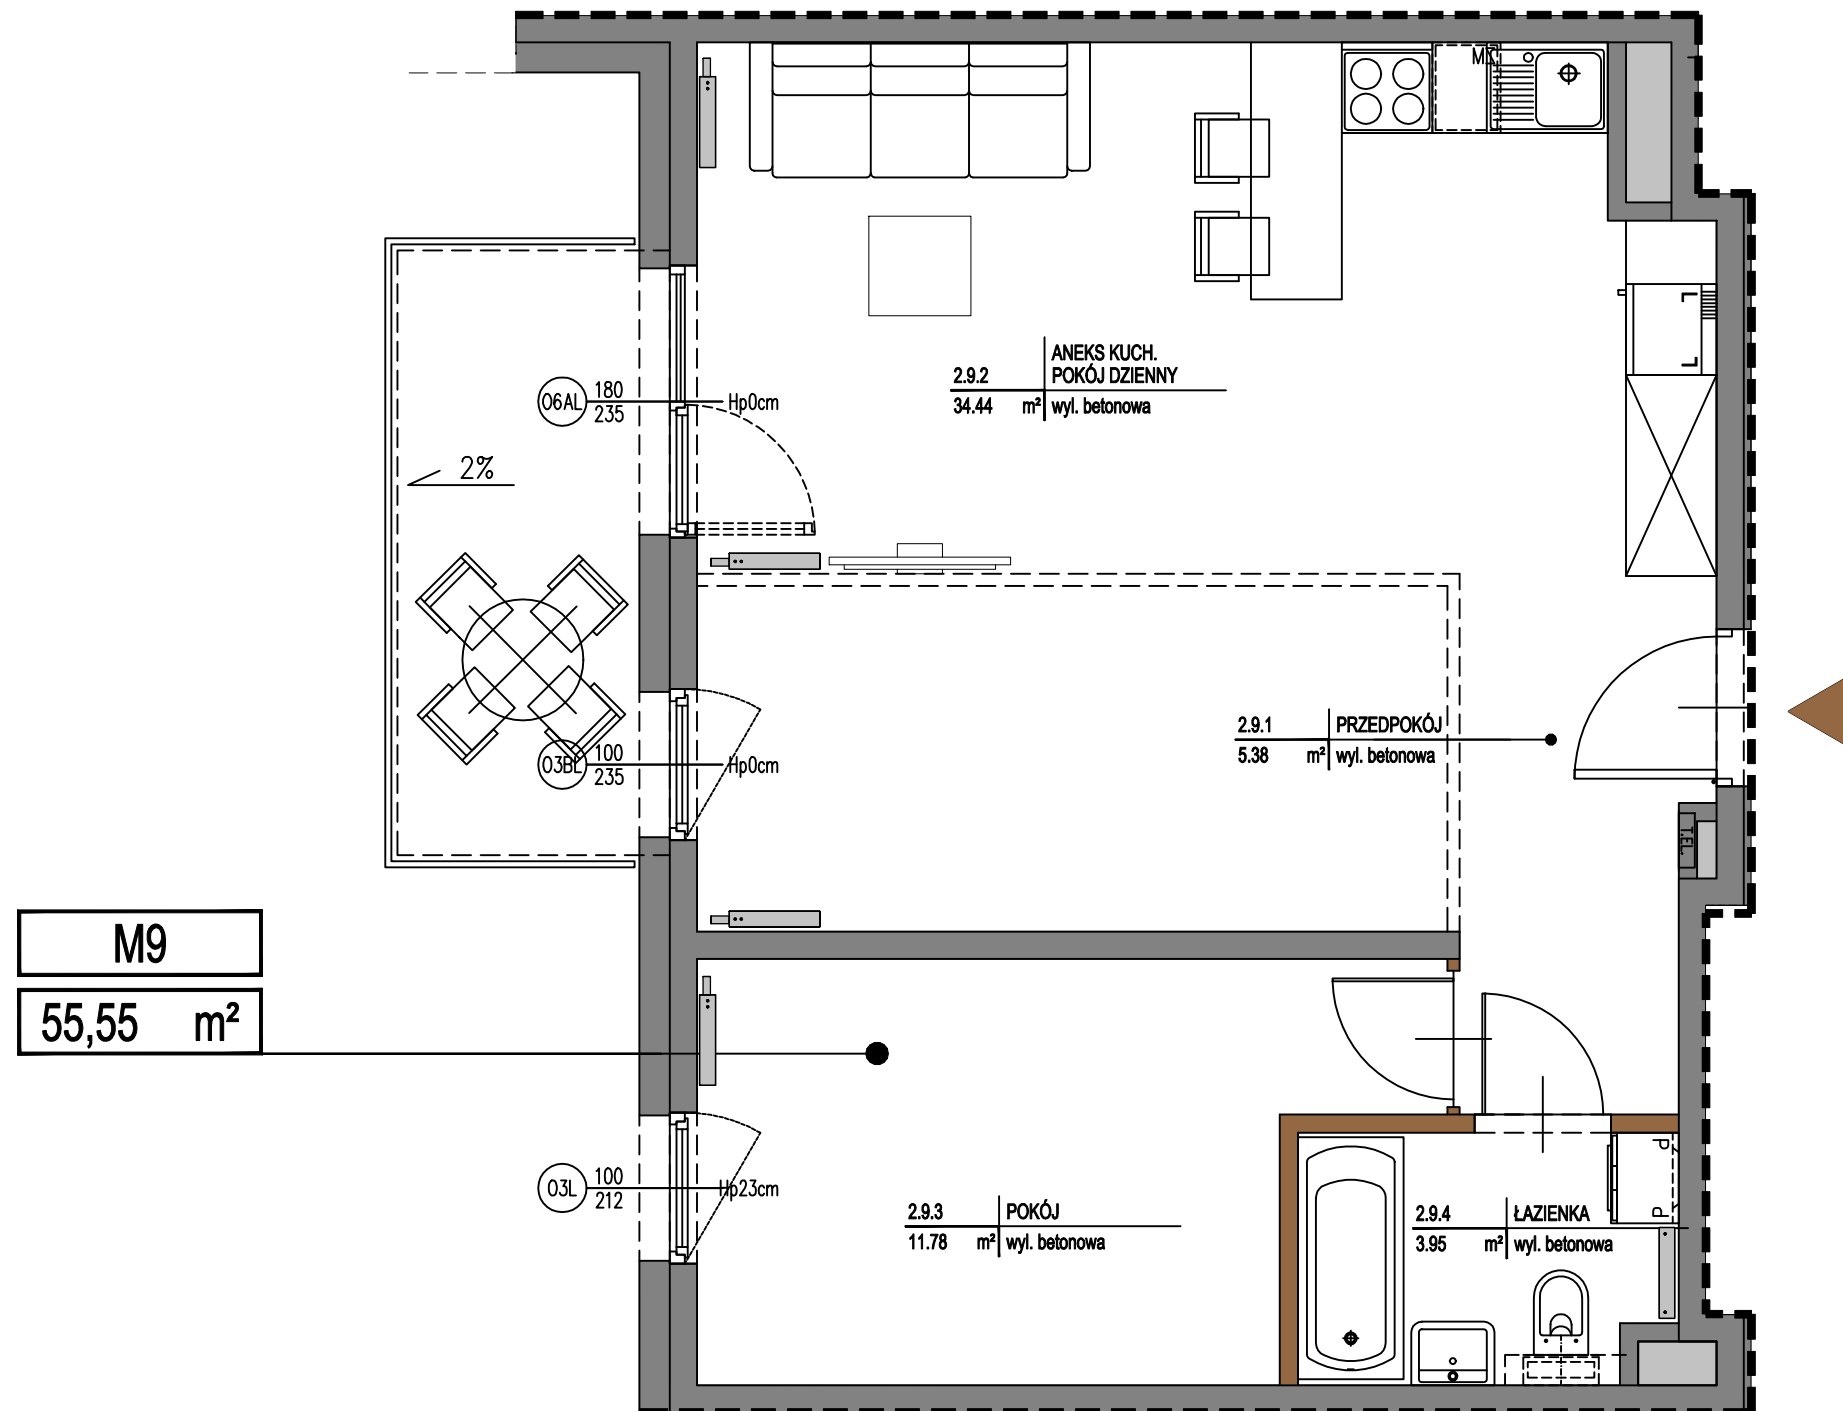


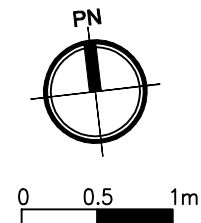

KUŹNICY KOŁŁATAJOWSKIEJ 42



UWAGA: PODANE POWIERZCHNIE SĄ POWIERZCHNIAMI PROJEKTOWANYMI W STANIE WYKOŃCZONYM. NA ETAPIE WYKONYWANIA BUDYNKU MOGĄ ONE ULEC PEWNYM ZMIANOM.

UWAGA: WYMIARY POMIESZCZEŃ, LOKALIZACJE PRZYBORÓW SANITARNYCH, ROZMIESZCZENIE PUNKTÓW OŚWIETLENIOWYCH ETC. PODANO ZGODNIE Z PROJEKTEM WYKONAWCZYM W TRAKCIE REALIZACJI PRAC BUDOWLANYCH MOGĄ WYSTĄPIĆ NIEWIELKIE RÓŻNICE.

UWAGA: POWIERZCHNIE BALKONÓW, TARASÓW ORAZ OGRÓDKÓW PODANO W PRZYBLIŻENIU. DOKŁADNY ICH ROZMIAR JEST ZALEŻNY OD TECHNOLOGII WYKONANIA PRAC NA BUDOWIE.

OPRACOWANIE NIE STANOWI OFERTY W ROZUMIENIU ART.66 KODEKSU CYW.

LOKALIZACJA MIESZKANIA: I PIĘTRO

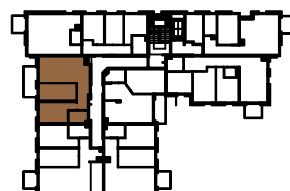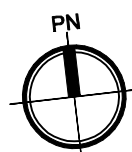

ZESTAWIENIE POWIERZCHNI: [m²]

2.9.1	PRZEDPOKÓJ	5,38
2.9.2	POKÓJ DZIENNY Z ANEKSEM KUCH.	34,44
2.9.3	POKÓJ	11,78
2.9.4	ŁAZIENKA	3,95

SUMA 55,55

MIESZKANIE M9 I PIĘTRO

LEGENDA

ŚCIANY NOŚNE BUDYNKU I OBUDOWY SZACHTÓW
ŚCIANY DZIAŁOWE
MOŻLIWOŚĆ WYDZIELENIA DOD. POMIESZCZENIA