



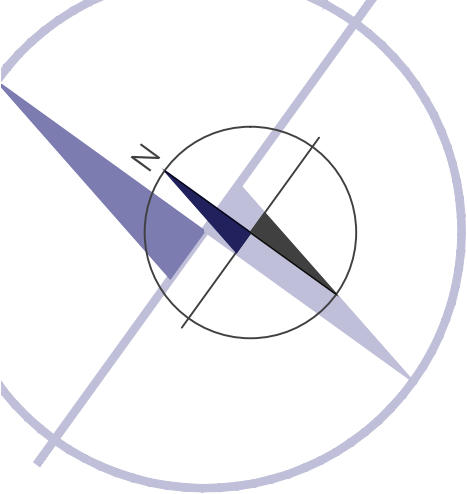

PORT PRASKI

PORT PRASKI II
Spółka z ograniczoną odpowiedzialnością
ul. Krowia 6, 03-711 Warszawa
T: +48 22 288 50 85 www.portpraski.pl

**BUDYNEK MIESZKALNY
WIELORODZINNY Z USŁUGAMI**
ul. Sierakowskiego 1
Warszawa, Praga Północ

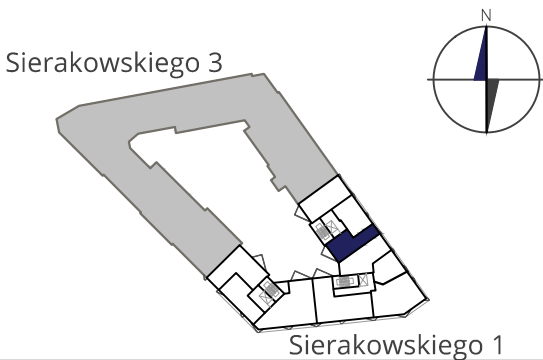


MIESZKANIE NR 15

KLATKA A
PIĘTRO 5
LICZBA POKOI 2

1. PRZEDPOKÓJ	8,25m ²
2. SALON+ANEKS KUCH.	24,68m ²
3. SYPIALNIA	15,55m ²
4. ŁAZIENKA	4,12m ²

POWIERZCHNIA MIESZKANIA: 52,60m²
BALKON 6,53m²

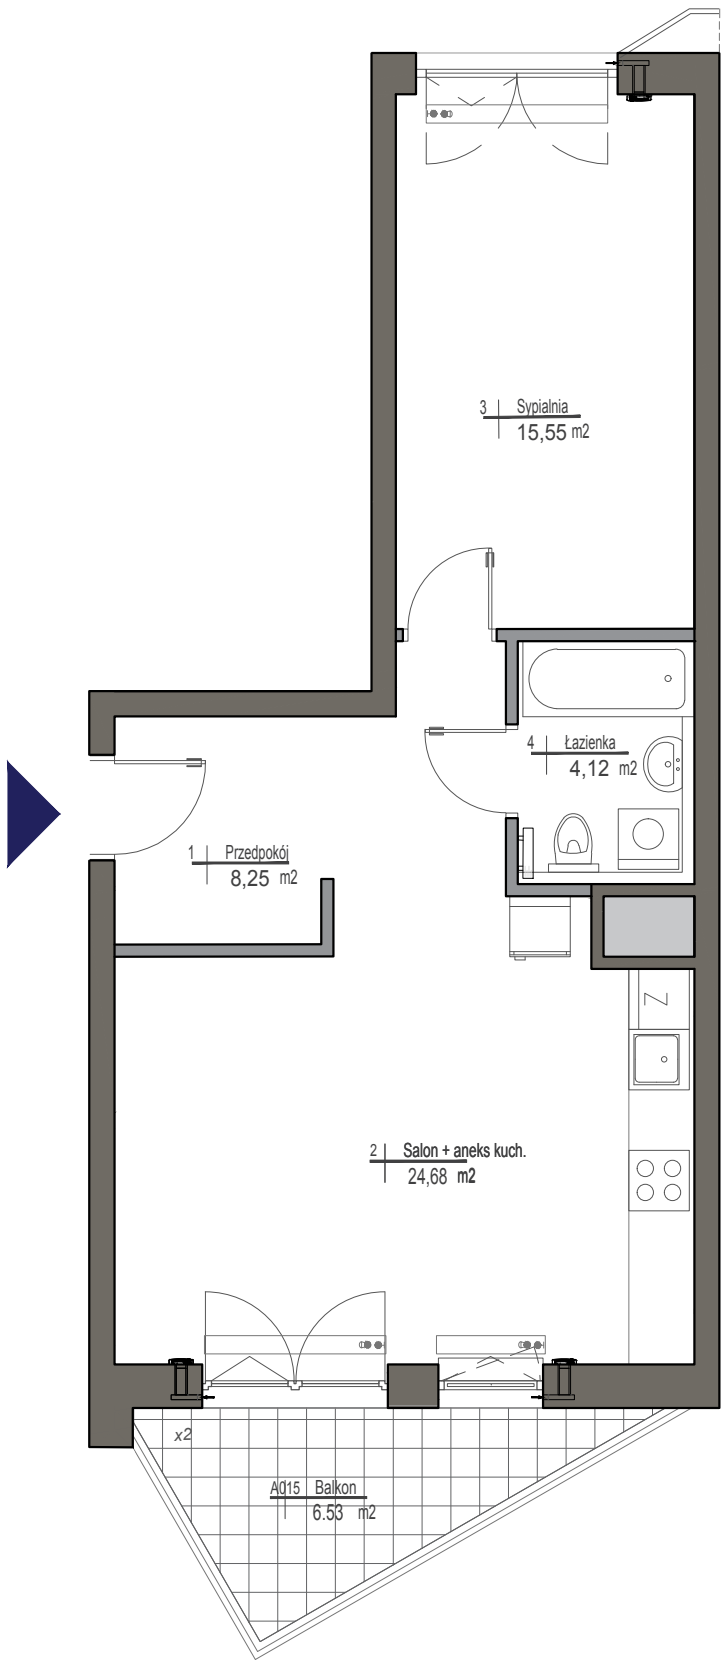

skala 1:75
0 1m 2m 3m 4m 5m

ściany działowe
ściany konstrukcyjne i kominy

UWAGI

WSZYSTKIE POWIERZCHNIE PODANO NA PODSTAWIE PROJEKTU WYKONAWCZEGO W OPARCIU O PAR.11 UST. 2 LIT. b), ROZPORZĄDZENIA MINISTRA TRANSPORTU BUDOWNICTWA I GOSPODARKI MORSKIEJ Z DNIA 25 KWIETNIA 2012R. W SPRAWIE SZCZEGÓŁOWEGO ZAKRESU I FORMY PROJEKTU BUDOWLANEGO.
ROZMIESZCZENIE WYPOSAŻENIA NIE STANOWI ZOBOWIĄZANIA UMOWNEGO I SŁUŻY DO PRZYKŁADOWEJ PREZENTACJI GRAFICZNEJ.

